

**UCHWAŁA NR XIII/139/2025
RADY GMINY BUKOWINA TATRZAŃSKA**

z dnia 28 maja 2025 r.

**w sprawie przystąpienia do sporządzenia zmiany „Miejscowego Planu Zagospodarowania
Przestrzennego JURGÓW-I”.**

Na podstawie art. 18 ust. 2 pkt 5 ustawy z dnia 8 marca 1990r. o samorządzie gminnym (t.j. Dz. U. z 2024r., poz. 1465 ze zm.) oraz art. 14 ust. 1, 2 i art. 27 ustawy z dnia 27 marca 2003r. o planowaniu i zagospodarowaniu przestrzennym (t.j. Dz. U. z 2024r., poz. 1130 ze zm.), **uchwała się, co następuje:**

§ 1. Przystępuje się do sporządzenia zmiany w miejscowym planie zagospodarowania przestrzennego JURGÓW I, wprowadzonego Uchwałą XLIII/345/2006 Rady Gminy Bukowina Tatrzańska z dnia 27 października 2006r. w sprawie: uchwalenia miejscowego planu zagospodarowania przestrzennego JURGÓW I (Dz. U. Nr 29, poz. 160 z dnia 17 stycznia 2007r.), zmienionego Uchwałą Nr VII/37/2011 Rady Gminy Bukowina Tatrzańska z dnia 8 marca 2011r. w sprawie: uchwalenia zmiany miejscowego planu zagospodarowania przestrzennego Jurgów I (Dz. U. Nr 176, poz. 1396 z dnia 6 kwietnia 2011r.).

§ 2. 1. Zmiana miejscowego planu zagospodarowania przestrzennego, o której mowa w § 1 polegać będzie na zmianie ustaleń wyłącznie w części tekstowej planu, w zakresie zasad zabudowy i zagospodarowania terenu oznaczonego w planie symbolem USz, określonych w § 7 ust. 2 pkt. 3 uchwały.

2. Granice obszaru objętego projektem zmiany planu przedstawiono na załączniku graficznym, w skali 1:5000, stanowiących integralną część niniejszej uchwały.

§ 4. Wykonanie uchwały powierza się Wójtowi Gminy Bukowina Tatrzańska

§ 5. Uchwała wchodzi w życie z dniem podjęcia.

Przewodniczący Rady Gminy
Bukowina Tatrzańska



Marek Szyszka

skala 1:5000

MIEJSCOWY PLAN ZAGOSPODAROWANIA PRZESTRZENNEGO JURGÓW I

SKALA 1:2000

Załącznik graficzny
do Uchwały Nr XLIII/345/2006
Rady Gminy Bukowina Tatrzańska
z dnia 27 października 2006r.

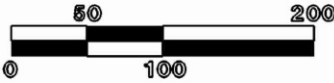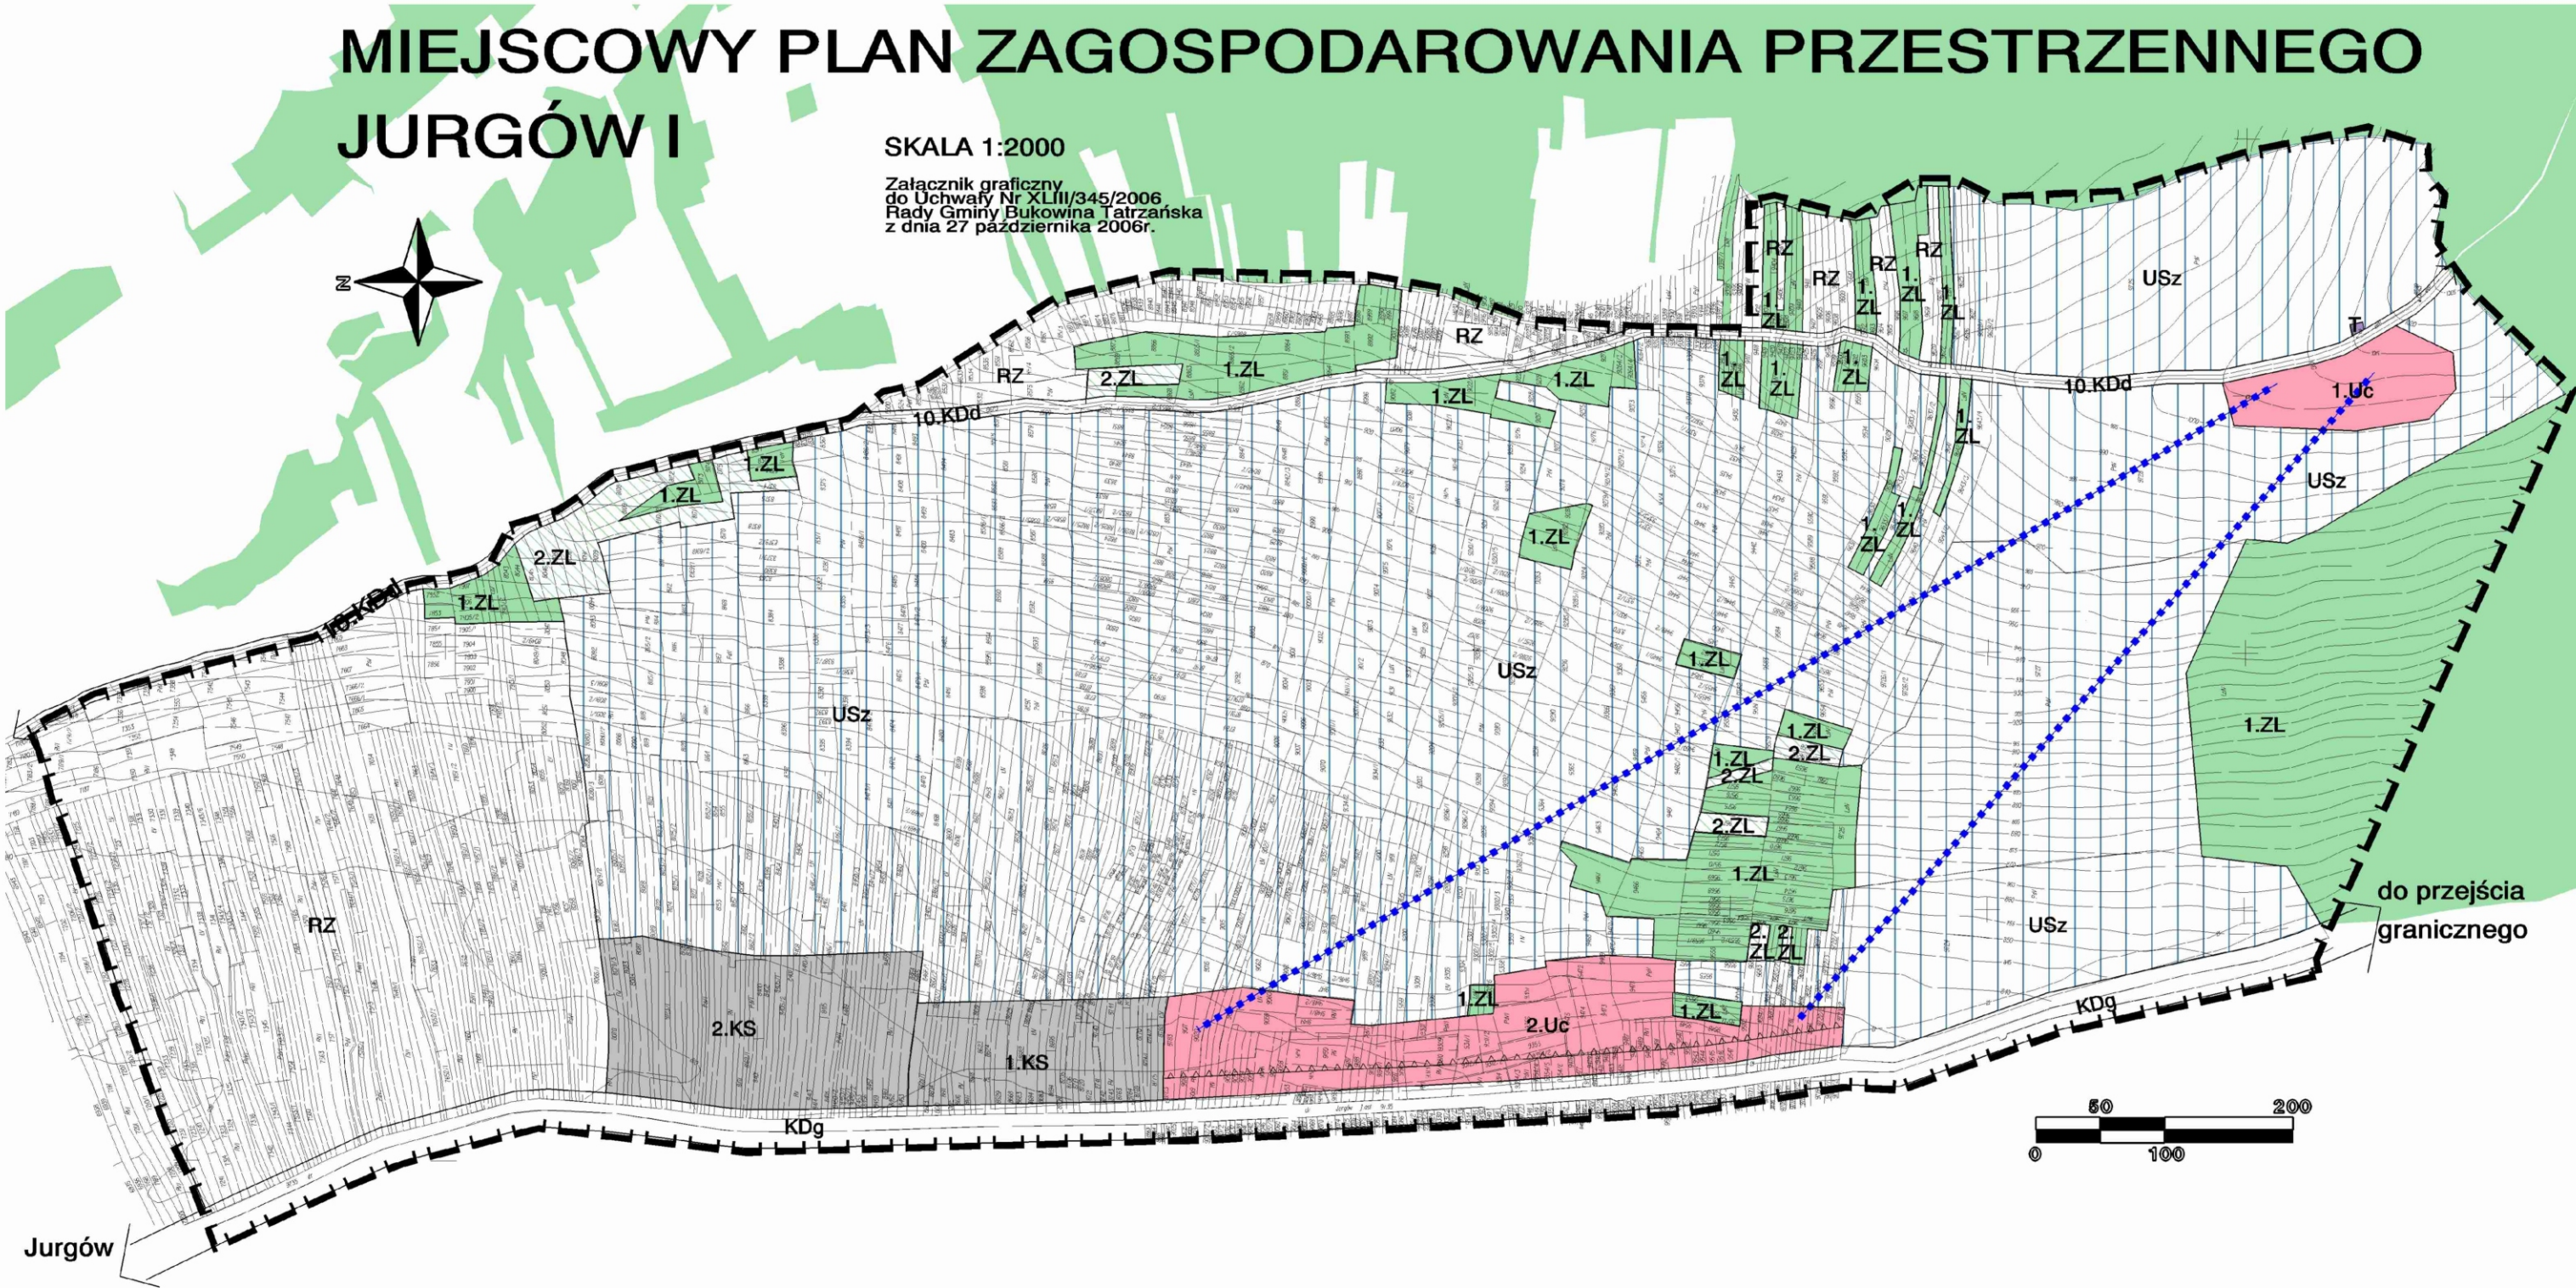

Granica obszaru objętego projektem
zmiany planu miejscowego