MAPA DO CELÓW PROJEKTOWYCH
skala 1:500

sposób wykonania:
mapa cyfrowa otrzymana z PZGiK
uzupełniona kopia mapy syt-wys 1:500
granice wkreślono na podstawie mapy ewidencyjnej 1:1000
woj.: małopolskie
powiat: tatrzański
jednostka ewidencyjna (gmina): 121703_2: Bukowina Tatrzańska
miejscowość (obręb): Białka Tatrzańska (0302)
działka ewid. nr 2980/6 i inne
Układ współrzędnych płaskich prostokątnych: 2000/7
Układ wysokości: Kronsztadt 86

godło sekcji: 7JI0J2J0J3J4; 15J2
RZG.6640J.2603.2017

Pomiar w terenie z dnia: 14J1.2017

Mapa do celów projektowych została wykonana bez ustalenia obciążeń służebnościami gruntowymi ujawnionymi w księgach wieczystych.
Granice wkreślono bez ustalenia bądź wznowienia znaków granicznych.
Niniejsza mapa nie może służyć do projektowania budynków w odległości mniejszej lub równej 4,0 m.

11.12.2017

inż. Marek Majerczyk
geodeta uprawniony
1029

Poświadcza się, że niniejszy dokument został opracowany w wyniku prac geodezyjnych i kartograficznych, których rezultaty zawiera operat techniczny wpisany do ewidencji materiałów państwowego zasobu geodezyjnego i kartograficznego
STAROSTA TATRZAŃSKI
34-500 Zakopane, ul. Chramcówki 15
Identyf. ewid. materiału zasobu
operatu technicznego P.1217.2018.24
data wpisania operatu technicznego do ewid. materiałów zasobu 04. STY. 2018
Z up. STAROSTY
podpis
mgr inż. Maria Malacina
Kierownik Referatu Zasobu Geodezyjnego
Wydział Geodezji, Kartografii, Katastru
i Gospodarki Nieruchomościami

PRACOWNIA GEODEZYJNA Majer Pro
inż. Marek Majerczyk
ul. Sądelska 68, 34-531 Murzasichle
kom. 601 45 23 45, malerpro@gmail.com

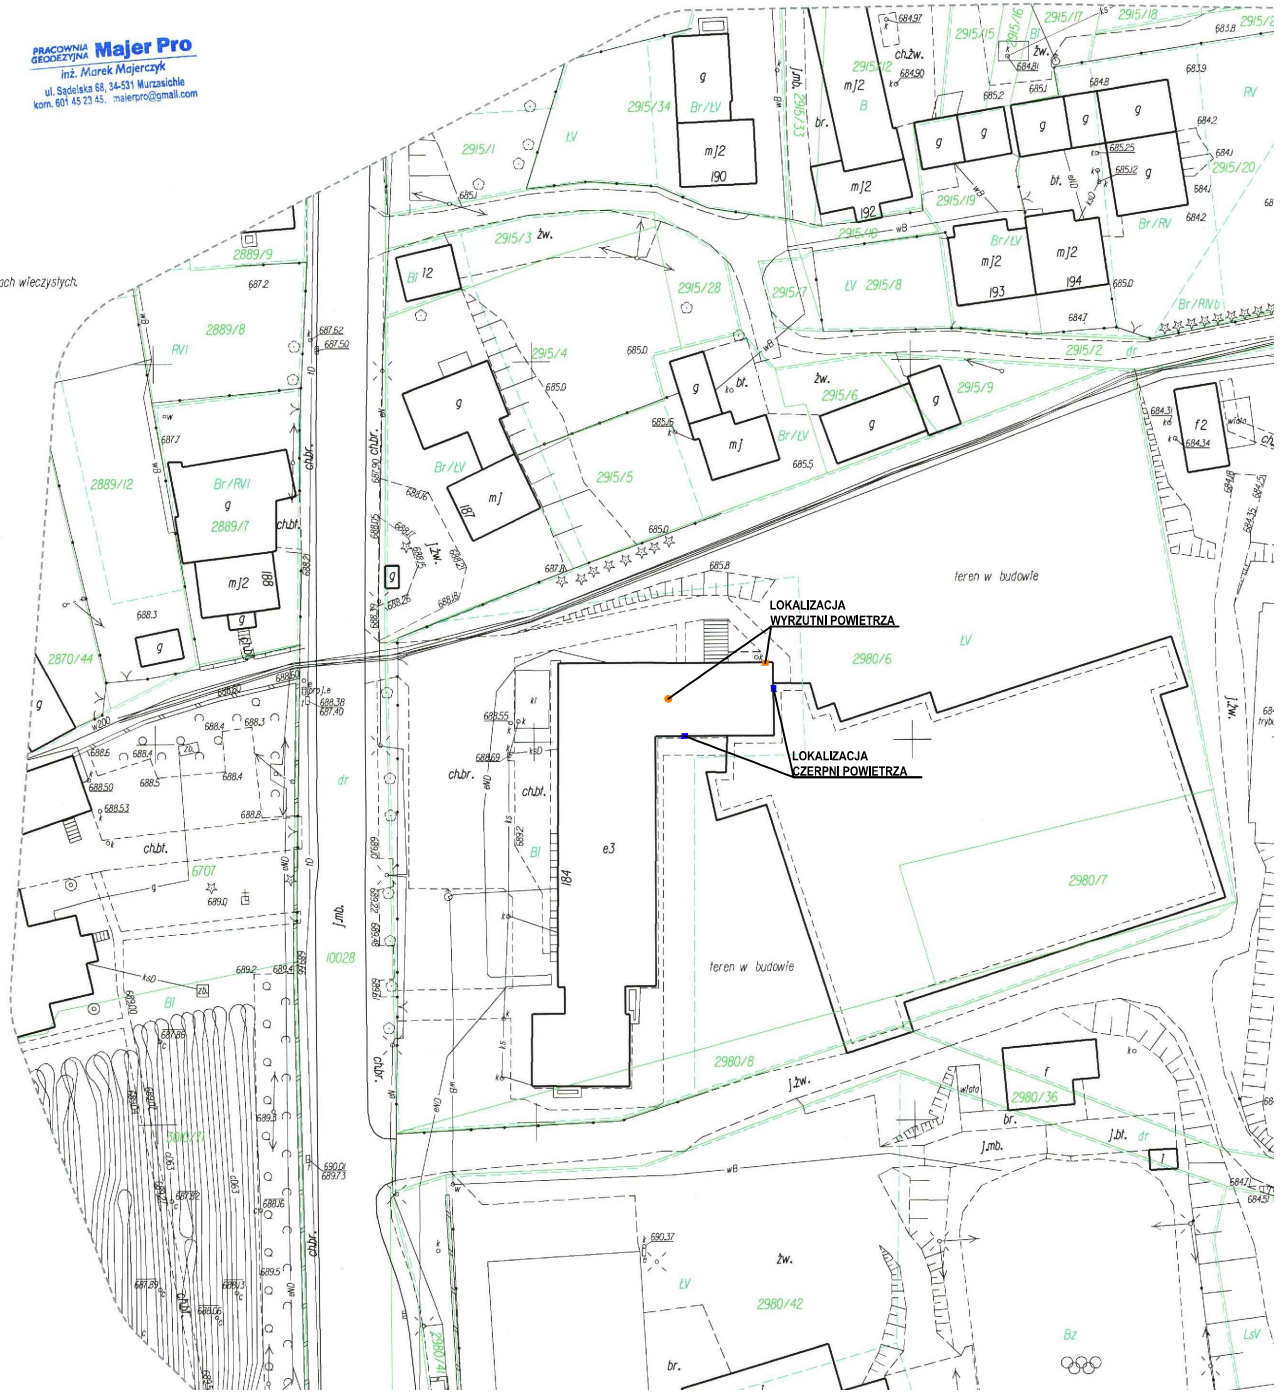

USŁUGI PROJEKTOWO-BUDOWLANE INŻ. JAN JAROSZ tel. 601 629 877; 182854046; jjarosz-75@tlen.pl						INSTALACJE SANITARNE
OBIEKT	BUDOWA WENTYLACJI MECHANICZNEJ W BUDYNKU SZKOŁY W BIAŁCE TATRZAŃSKIEJ					
TEMAT RYSUNKU	PROJEKT ZAGOSPODAROWANIA TERENU					
INWESTOR:	GMINA BUKOWINA TATRZAŃSKA UL. DŁUGA 144 34-530 BUKOWINA TATRZAŃSKA					
ADRES INWESTYCJI	SZKOŁA PODSTAWOWA IM. ŻOŁNIERZY WOJSK OCHRONY POGRANICZA UL. ŚRODKOWA 184, 34-405 BIAŁKA TATRZAŃSKA (DZ. NR EWID.: 2980/6, 2980/8 OBR. 302)					
Projektant:	inż. Jan Jarosz	Podpis	Data	Skala	Stadium	Rys. nr
Nr upr. 67/2003 do projektowania bez ograniczeń w specjalności instalacyjnej w zakresie sieci, instalacji i urządzeń wodociągowych i kanalizacyjnych cieplnych, wentylacyjnych i gazowych			IX/18	1:500	PB	1