

**UCHWAŁA NR V/53/2019
RADY GMINY BUKOWINA TATRZAŃSKA
Z DNIA 27 MARCA 2019 R.**

w sprawie: przystąpienia do sporządzania zmiany miejscowego planu zagospodarowania przestrzennego obszaru położonego w miejscowości Białka Tatrzańska, w rejonie kompleksu hotelowego „Bania”.

Działając na podstawie art. 18 ust. 2 pkt 5 ustawy z dnia 8 marca 1990 r. o samorządzie gminnym (t.j. Dz. U. z 2019 r., poz. 506) oraz art. 14 ust. 1 i 2 oraz art. 27 ustawy z dnia 27 marca 2003 r. o planowaniu i zagospodarowaniu przestrzennym (t.j. Dz. U. z 2018 r., poz. 1945 ze zm.), uchwała się, co następuje:

§ 1

Przystępuje się do sporządzenia zmiany miejscowego planu zagospodarowania przestrzennego obszaru położonego w miejscowości Białka Tatrzańska, w rejonie kompleksu hotelowego „Bania”, wprowadzonego uchwałą Nr XXVIII/212/2016 Rady Gminy Bukowina Tatrzańska z dnia 29 września 2016 r., opublikowaną w Dzienniku Urzędowym Województwa Małopolskiego z dnia 10 października 2016 r., poz. 5703.

§ 2

Granice obszaru objętego projektem zmiany planu miejscowego przedstawiono na załączniku graficznym w skali 1:2000, stanowiącym integralną częścią niniejszej uchwały.

§ 3

Wykonanie uchwały powierza się Wójtowi Gminy Bukowina Tatrzańska

§ 4

Uchwała wchodzi w życie z dniem podjęcia.


**PRZEWODNICZĄCY
RADY GMINY**

Władysław Piszczek

ZALĄCZNIK GRAFICZNY
DO UCHWAŁY NR V/53/2019
RADY GMINY BUKOWINA TATRZAŃSKA
Z DNIA 27.03.2019 r.

skala 1:2000

KATASTRALNA
34-530 Bukowina Tatrzańska
ul. Długa nr 114
woj. małopolski

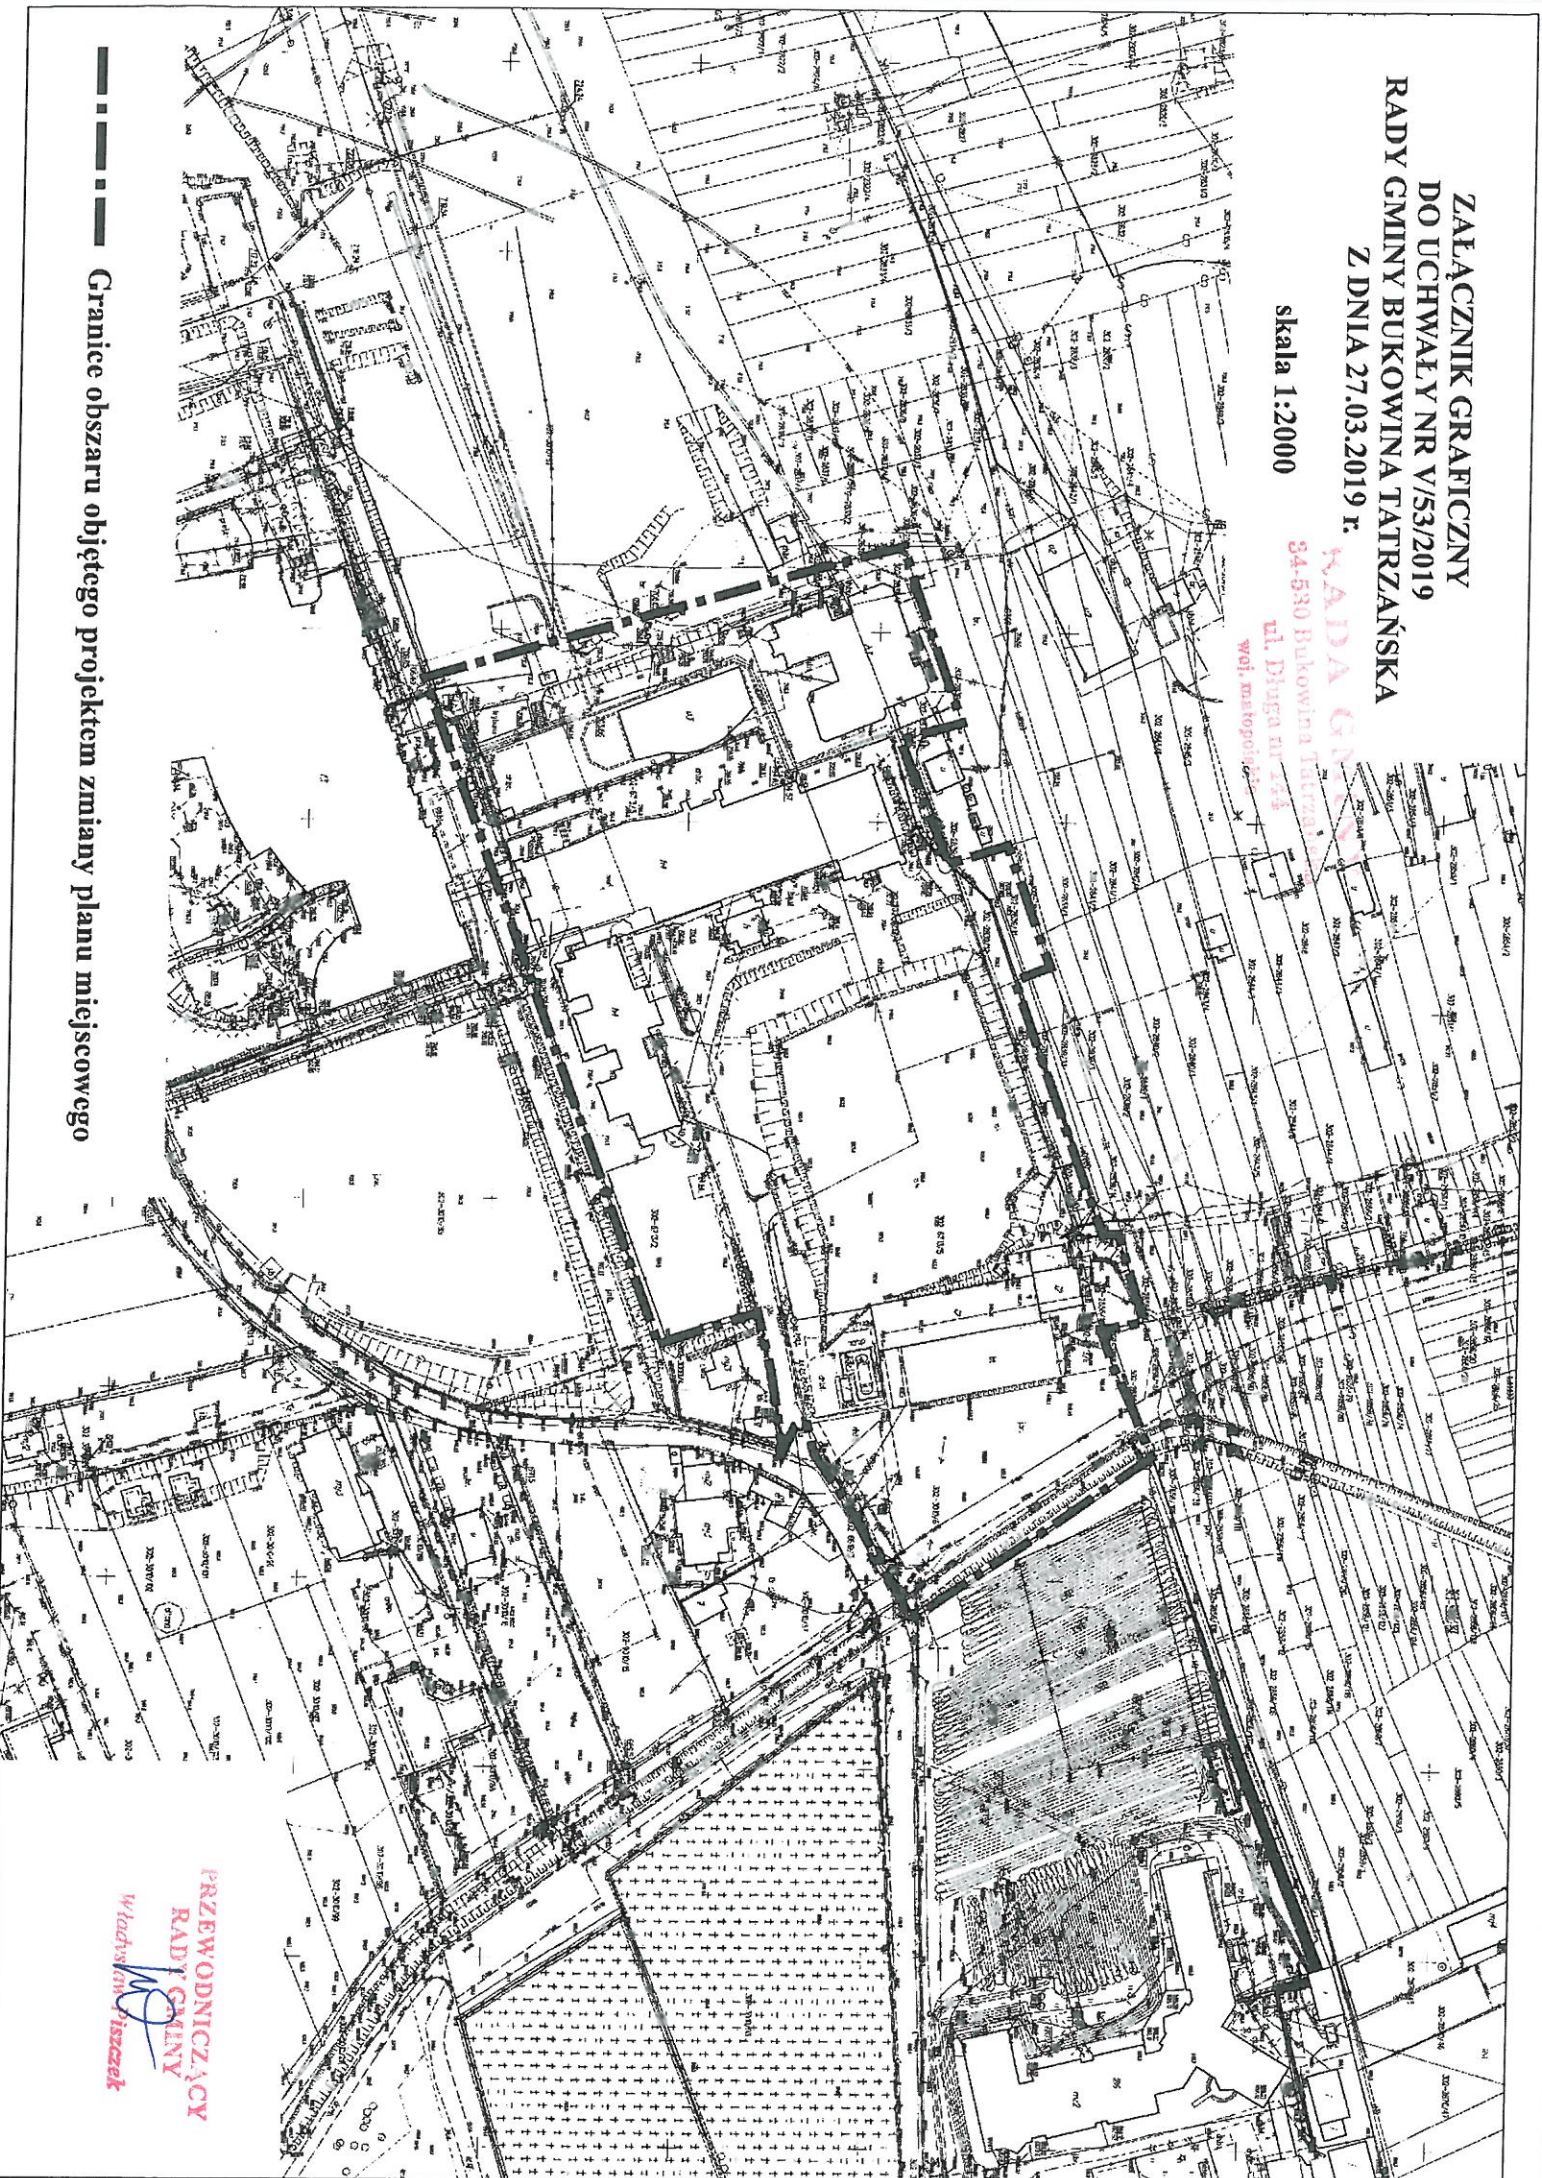

--- Granice obszaru objętego projektem zmiany planu miejscowego

PRZEWODNICZĄCY
RADY GMINY
Władysław W. Wyszczek