

UCHWAŁA NR XV/143/2020
RADY GMINY BUKOWINA TATRZAŃSKA
Z DNIA 29 stycznia 2020r.

w sprawie: przystąpienia do sporządzania zmiany Studium uwarunkowań i kierunków zagospodarowania przestrzennego Gminy Bukowina Tatrzańska.

Działając na podstawie art. 18 ust. 2 pkt 5 ustawy z dnia 8 marca 1990 r. o samorządzie gminnym (t.j. Dz. U. z 2019r., poz. 506) oraz art. 9 ust. 1 i 2 oraz art. 27 ustawy z dnia 27 marca 2003r. o planowaniu i zagospodarowaniu przestrzennym (t.j. Dz. U. z 2018r., poz. 1945 ze zm.), uchwała się, co następuje:

§ 1

Przystępuje się do sporządzenia zmiany Studium uwarunkowań i kierunków zagospodarowania przestrzennego Gminy Bukowina Tatrzańska, wprowadzonego w formie ujednoliconej uchwałą Nr XLVI/343/2017 z dnia 22 grudnia 2017r., w sprawie: uchwalenia zmiany Studium uwarunkowań i kierunków zagospodarowania przestrzennego Gminy Bukowina Tatrzańska oraz wprowadzenia ujednoliconego Studium.

§ 2

1. „Zmiana Studium” dotyczyć będzie wprowadzenia zmian w części graficznej „Studium uwarunkowań i kierunków zagospodarowania przestrzennego Gminy Bukowina Tatrzańska” oraz w części tekstowej „Studium...”.
2. „Zmiana Studium” w części graficznej dotyczyć będzie obszaru obejmującego działki ew. nr: 397/1, 397/2, 398, 399, położone w miejscowości Rzepiska, zgodnie z załącznikiem graficznym do uchwały;
3. „Zmiana Studium” w części tekstowej dotyczyć będzie:
 - 1) obszaru, o którym mowa w ust. 2, w zakresie zagadnień określonych w ust. 4;
 - 2) obszaru całej gminy, w zakresie zagadnień określonych w ust. 5;
4. „Zmiana Studium”, w części tekstowej dotyczącej obszaru, o którym mowa w ust. 2, obejmować będzie zagadnienia wynikające z art. 10 ustawy o planowaniu i zagospodarowaniu przestrzennym.
5. „Zmiana Studium”, w części tekstowej dotyczącej obszaru całej gminy, obejmować będzie:
 - 1) weryfikację zapisów zawartych w części „Ujednolicone Uwarunkowania Zagospodarowania Przestrzennego”, w rozdziale 10. UWARUNKOWANIA ZWIĄZANE Z ZADANIAMI SŁUŻĄCYMI REALIZACJI PONADLOKALNYCH CELÓW PUBLICZNYCH;
 - 2) weryfikację ustaleń zawartych w części Ujednolicony Tekst Studium – „Kierunki Zagospodarowania Przestrzennego”, w dziale III. KIERUNKI I POLITYKA W ZAKRESIE ROZWOJU I ZAGOSPODAROWANIA PRZESTRZENNEGO GMINY, w zakresie zagadnień dotyczących:
 - a) zadań służących realizacji inwestycji celu publicznego o znaczeniu ponadlokalnym, określonych w rozdz. 5.a. ZADANIA SŁUŻĄCE REALIZACJI INWESTYCJI CELU PUBLICZNEGO, w podrozdz. 5.a.2. Zadania służące realizacji inwestycji celu publicznego o znaczeniu ponadlokalnym oraz obszary ich rozmieszczenia.
 - b) obszarów, dla których gmina zamierza opracować miejscowe plany zagospodarowania przestrzennego, określonych w rozdz. 6. OBSZARY WSKAZANE DO OPRACOWANIA MIEJSCOWYCH PLANÓW ZAGOSPODAROWANIA PRZESTRZENNEGO, w podrozdz. 6.2. Obszary, dla których gmina zamierza opracować miejscowe plany zagospodarowania przestrzennego.

§ 3

Granice obszaru objętego „Zmianą Studium” w zakresie części graficznej przedstawiono na załączniku graficznym w skali 1:1000, stanowiącym integralną część uchwały.

§ 4

Wykonanie uchwały powierza się Wójtowi Gminy Bukowina Tatrzańska

§ 5


Uchwała wchodzi w życie z dniem podjęcia.

PRZEWODNICZĄCY
RADY GMINY

Włodzisław Piszczek

ZAŁĄCZNIK GRAFICZNY
DO UCHWAŁY NR XI.../143./2020
RADY GMINY BUKOWINA TATRZAŃSKA
Z DNIA 29.01.2020r.

Skala 1:1000

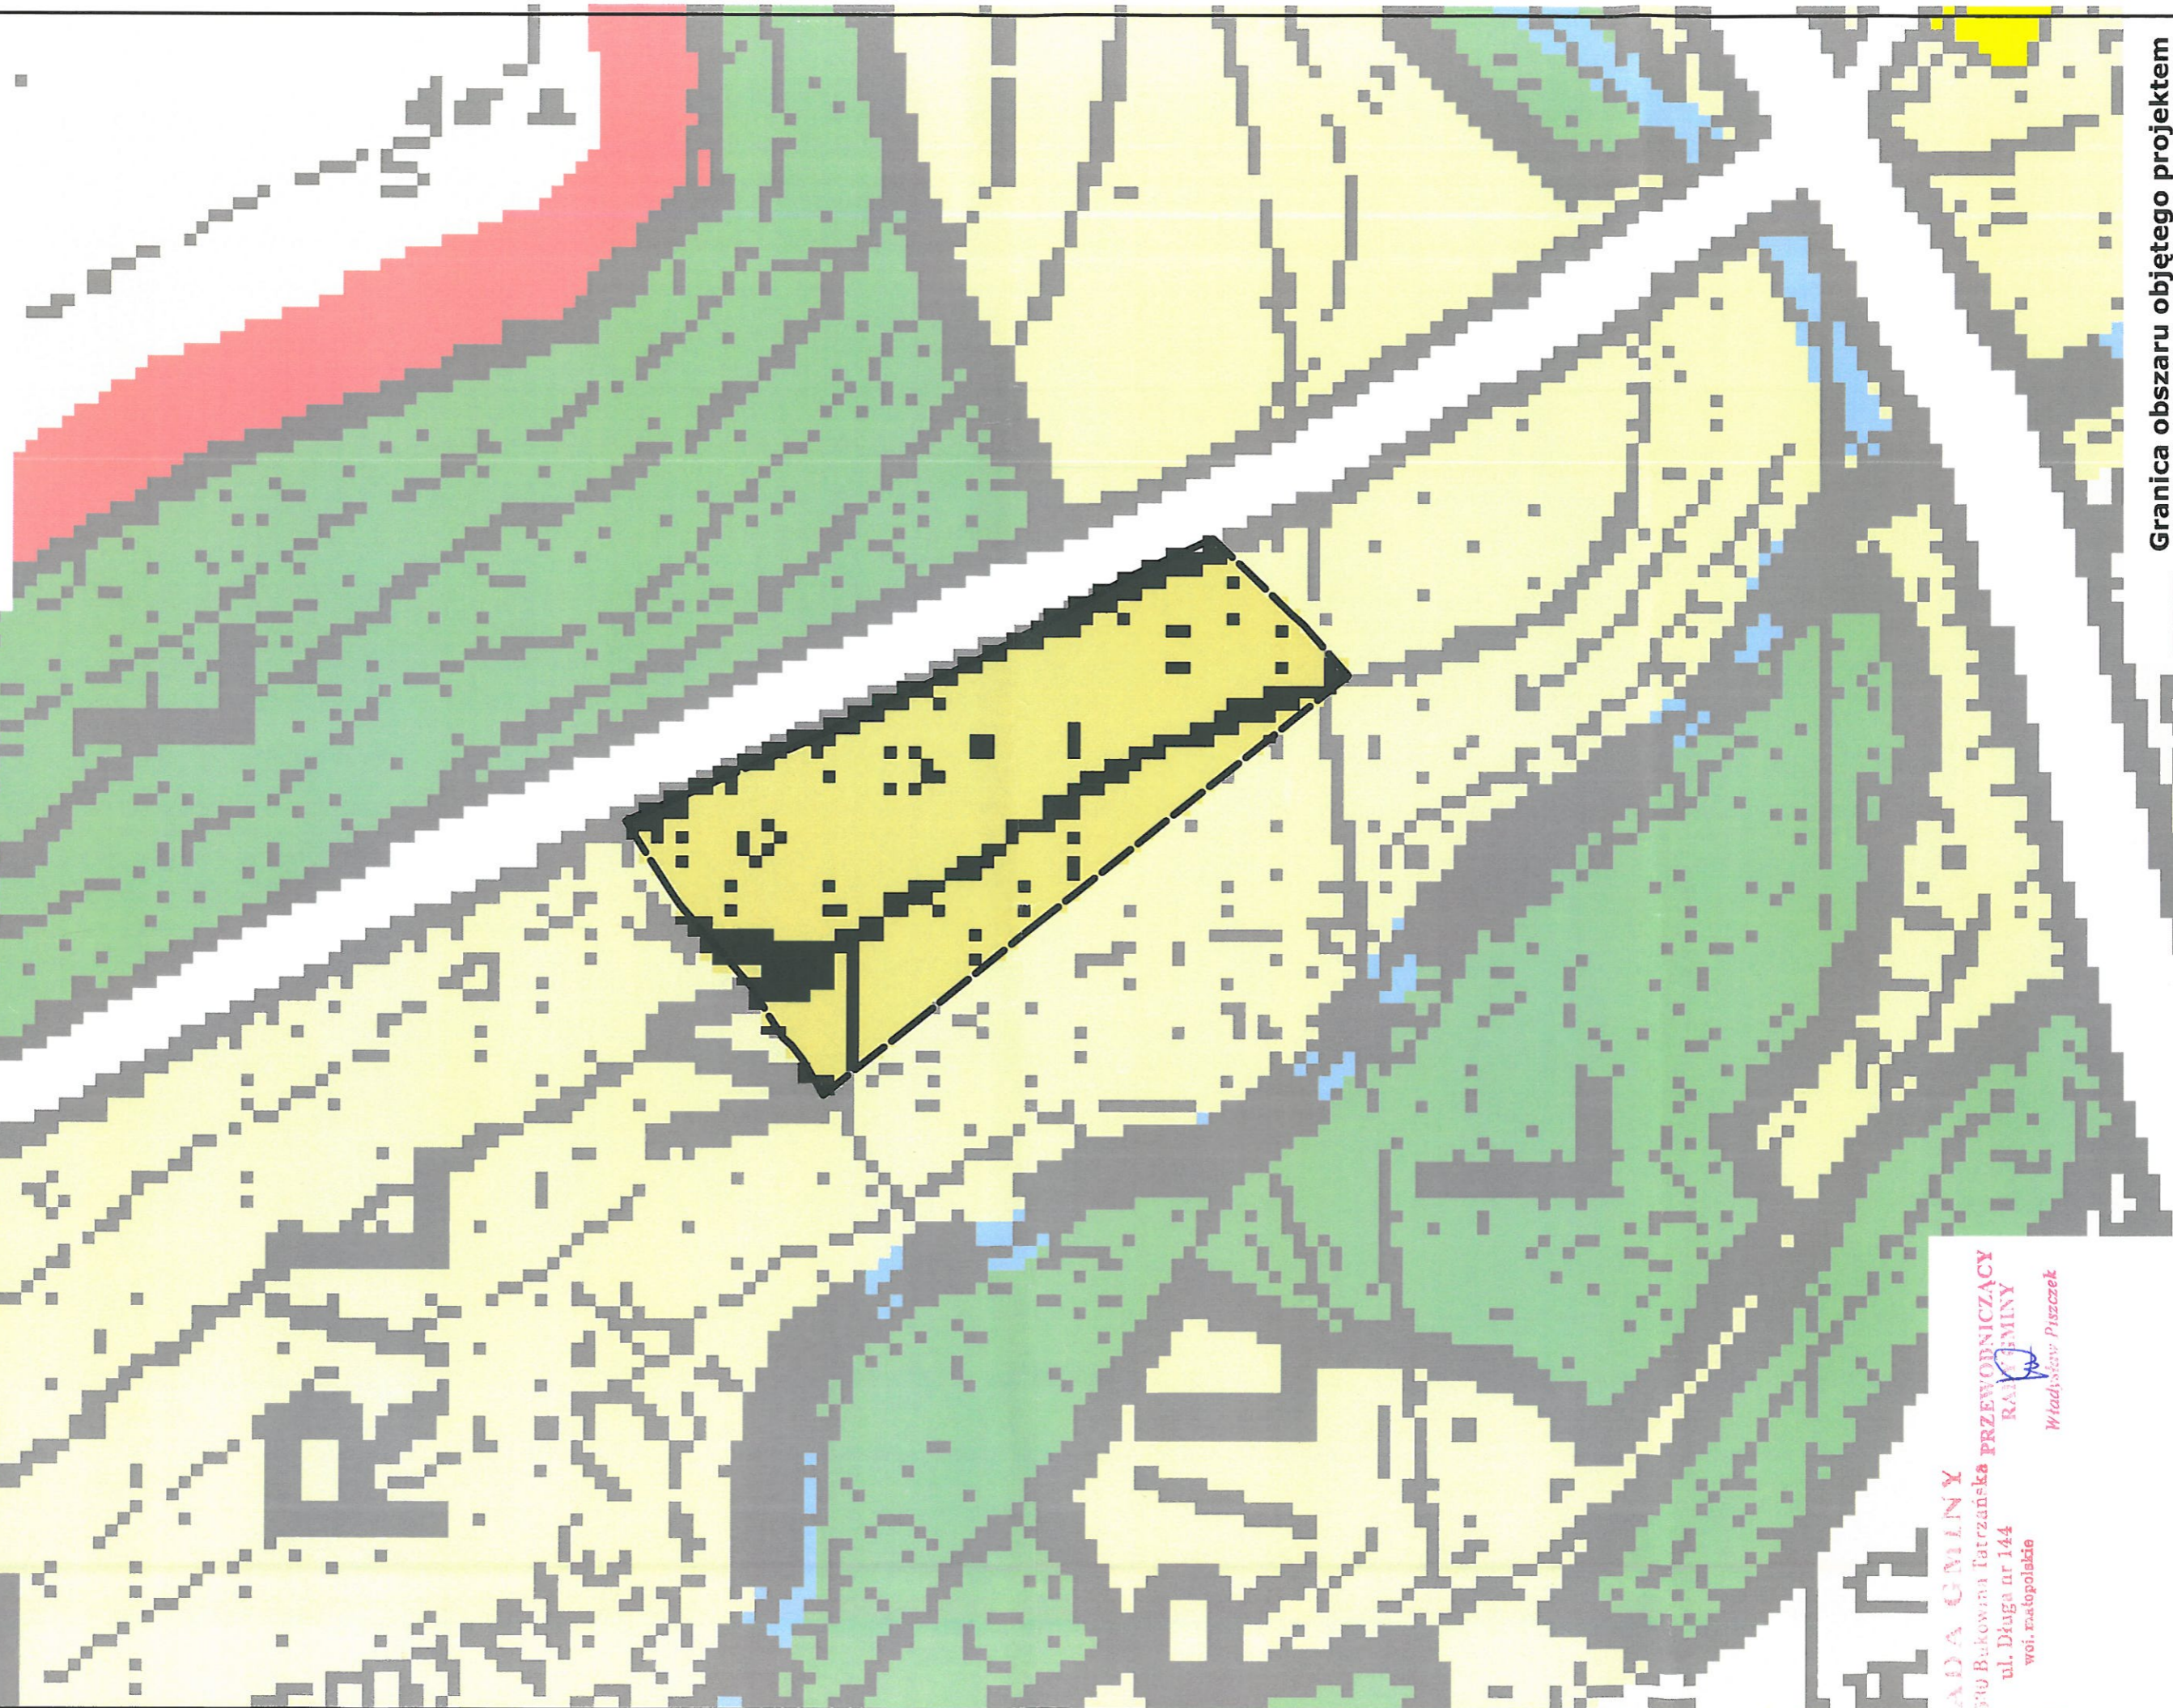

----- Granica obszaru objętego projektem
zmiany studium w części graficznej

WŁAŚCICIEL
GMINA GMINY
14-160 Bukowina Tatrzańska PRZEWODNICZĄCY
ul. Długa nr 144 RADA GMINY
woj. małopolskie
Władysław Piśczek