

**UCHWAŁA NR XLV/373/2022**  
**RADY GMINY BUKOWINA TATRZAŃSKA**  
**Z DNIA 3 SIERPNI 2022 R.**

**w sprawie: przystąpienia do sporządzania zmiany miejscowego planu zagospodarowania przestrzennego kompleksu rekreacyjno-wypoczynkowego „Terma Bania”, w miejscowości Białka Tatrzańska.**

Działając na podstawie art. 18 ust. 2 pkt 5 ustawy z dnia 8 marca 1990r. o samorządzie gminnym (t.j. Dz. U. z 2022 r., poz. 559) oraz art. 14 ust. 1, 2 i 4 ustawy z dnia 27 marca 2003r. o planowaniu i zagospodarowaniu przestrzennym (t.j. Dz. U. z 2022r., poz. 503), uchwała się, co następuje:

**§ 1**

Przystępuje się do sporządzenia zmiany miejscowego planu zagospodarowania przestrzennego kompleksu rekreacyjno-wypoczynkowego „Terma Bania”, w miejscowości Białka Tatrzańska, zwanego w skrócie MPZP BIAŁKA „TERMA BANIA”, wprowadzonego Uchwałą Nr XI/101/2019 Rady Gminy Bukowina Tatrzańska z dnia 10 października 2019r., opublikowaną w Dzienniku Urzędowym Województwa Małopolskiego z dnia 18 października 2019r., poz. 7356.

**§ 2**

1. Zmiana miejscowego planu zagospodarowania przestrzennego, o której mowa w § 1 obejmować będzie wyłącznie zmianę ustaleń tekstowych planu, w zakresie określonym w ust. 2.
2. Zmiana miejscowego planu zagospodarowania przestrzennego obejmować będzie wyłącznie część tekstową planu, w zakresie dopuszczenia lokalizacji w terenach: 1.U, 2.U/Ks i 3.KDw, kolei niekonwencjonalnej.
3. Pozostałe ustalenia zawarte w miejscowym planie zagospodarowania przestrzennego kompleksu rekreacyjno-wypoczynkowego „Terma Bania”, w miejscowości Białka Tatrzańska, jak również rysunek planu pozostaną bez zmian.

**§ 3**

Granice obszaru objętego zmianą planu przedstawiono na załączniku graficznym w skali 1:2000, stanowiącym integralną częścią niniejszej uchwały.

**§ 4**

Wykonanie uchwały powierza się Wójtowi Gminy Bukowina Tatrzańska

**§ 5**

Uchwała wchodzi w życie z dniem podjęcia.


**PRZEWODNICZĄCY**  
**RADY GMINY**

*Władysław Piszczyk*



**ZALĄCZNIK GRAFICZNY  
DO UCHWAŁY NR XLV/373/2022  
RADY GMINY BUKOWINA TATRZAŃSKA  
Z DNIA 03.08.2022 r.**

**Skala 1:2000**

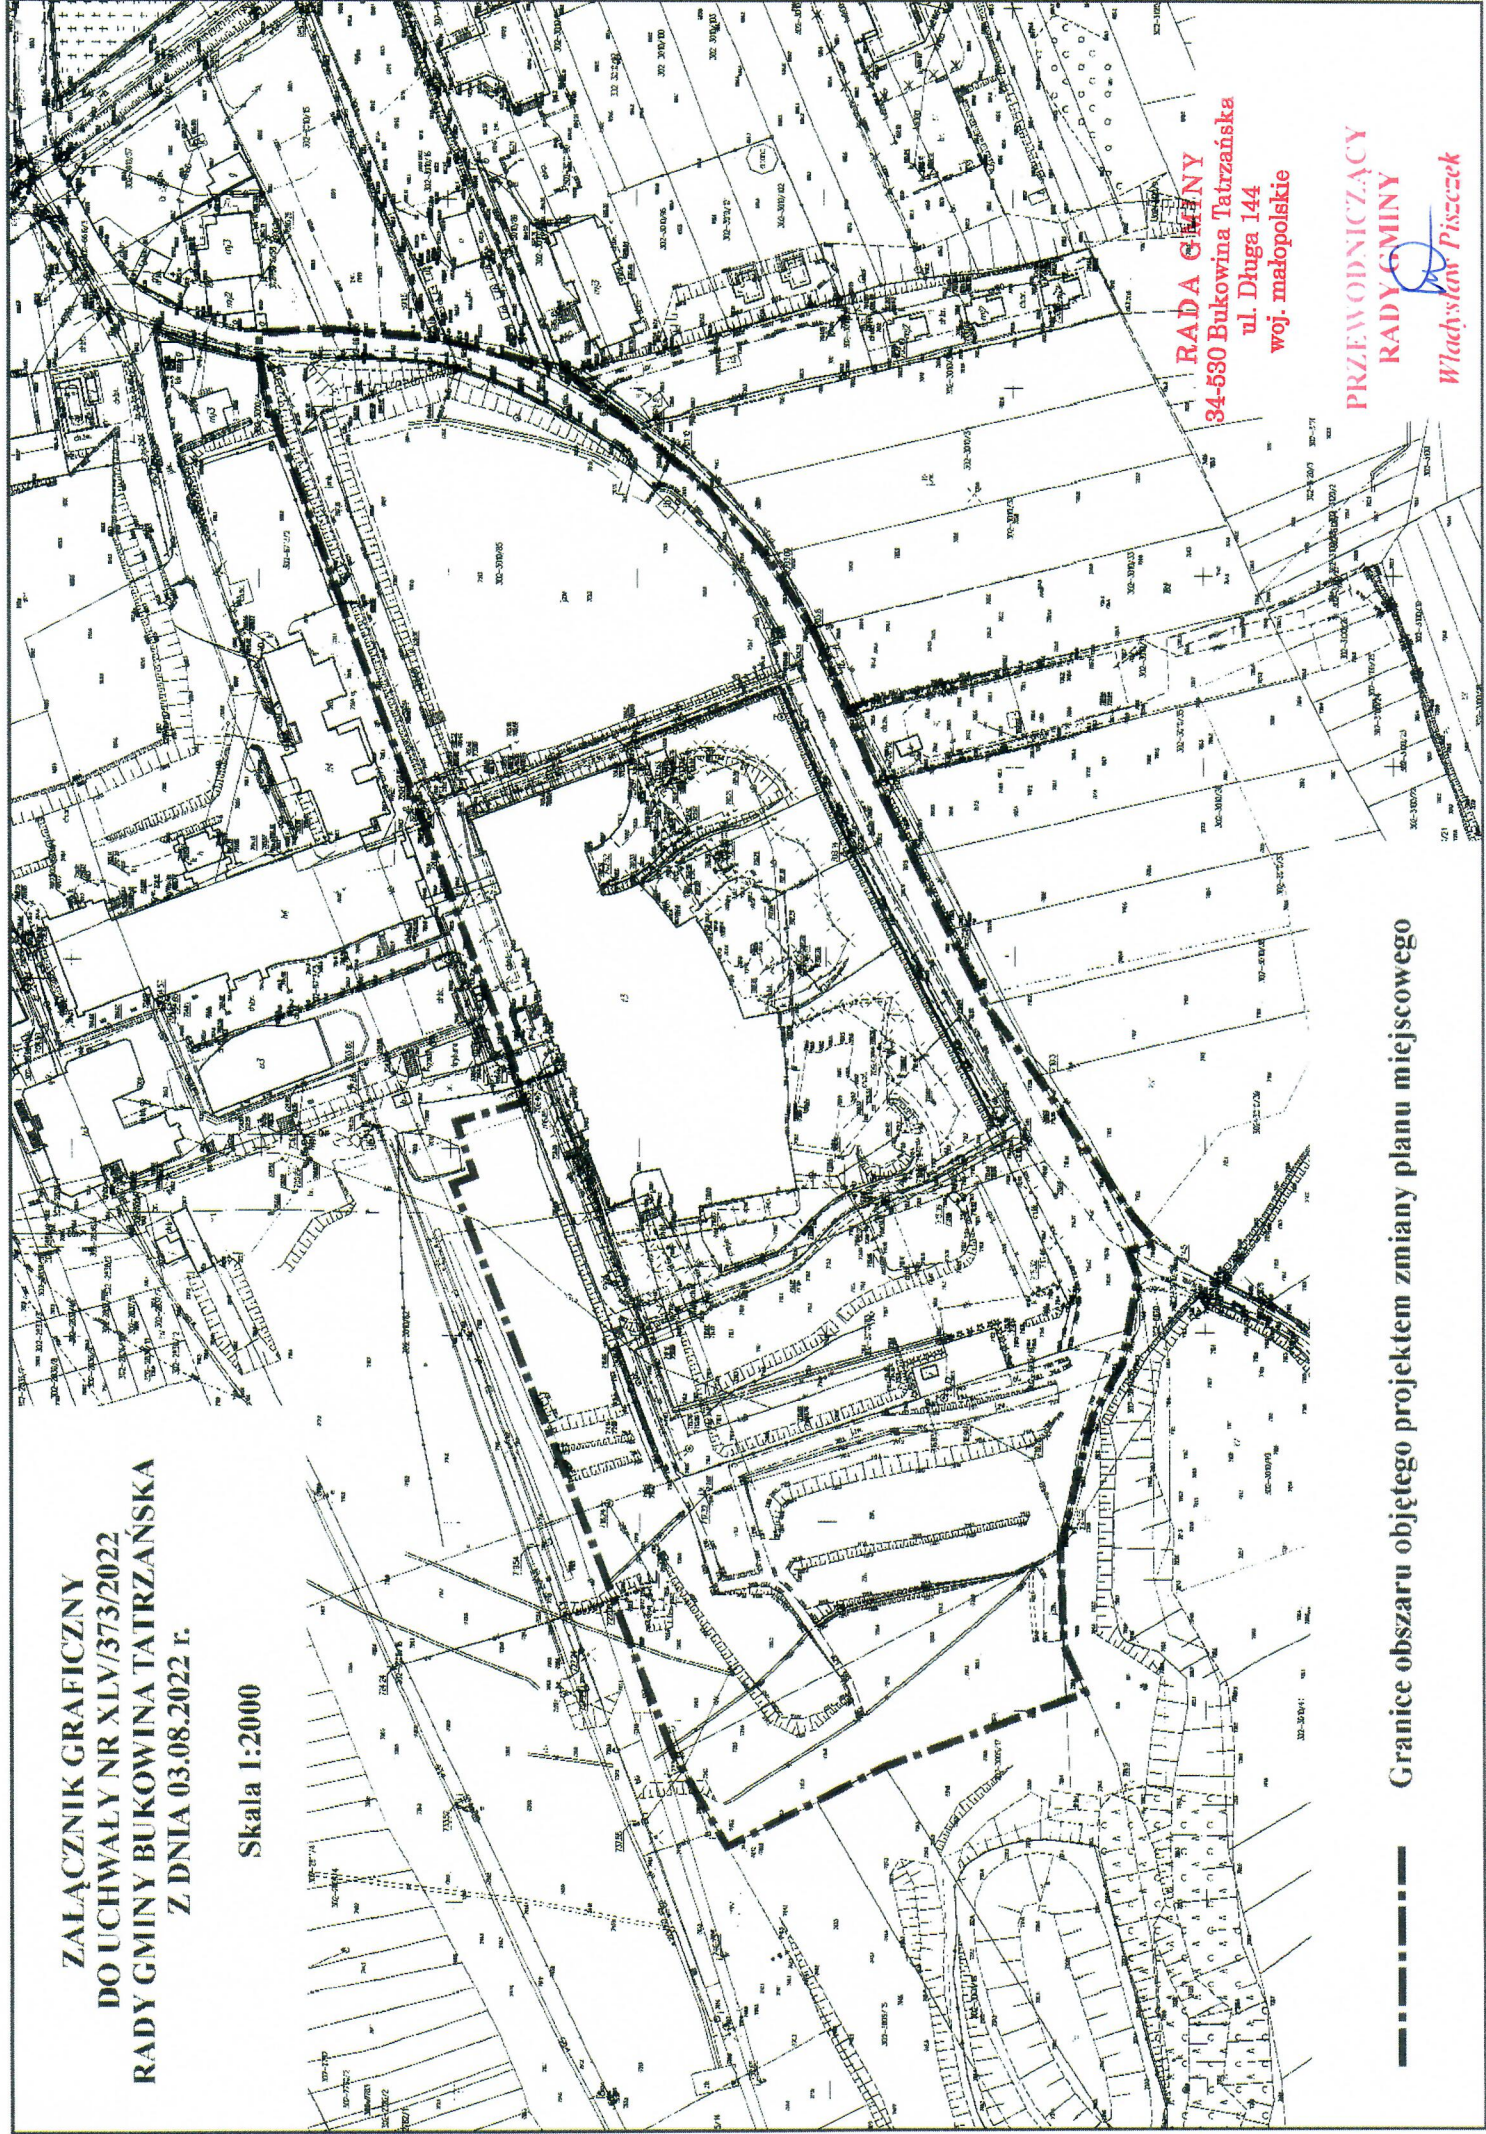

**RADA GMINY**  
**34-530 Bukowina Tatrzańska**  
**ul. Długa 144**  
**woj. małopolskie**

**PRZEWODNICZĄCY**  
**RADY GMINY**  
**Władysław Piżczek**

**Granice obszaru objętego projektem zmiany planu miejscowego**





**UCHWAŁA NR XLV/374/2022  
RADY GMINY BUKOWINA TATRZAŃSKA  
Z DNIA 3 SIERPNI 2022 R.**

**w sprawie: przystąpienia do sporządzenia miejscowego planu zagospodarowania przestrzennego dla obszaru położonego pomiędzy stacją narciarską „Kaniówka” w miejscowości Białka Tatrzańska, a stacją narciarską „Rusiń-Ski” w miejscowości Bukowina Tatrzańska.**

Działając na podstawie art. 18 ust. 2 pkt 5 ustawy z dnia 8 marca 1990r. o samorządzie gminnym (t.j. Dz. U. z 2022r., poz. 559 z poz. zm.) oraz art. 14 ust. 1 i 2 ustawy z dnia 27 marca 2003r. o planowaniu i zagospodarowaniu przestrzennym (t.j. Dz. U. z 2022r., poz. 503), uchwała się, co następuje:

**§ 1**

Przystępuje się do sporządzenia miejscowego planu zagospodarowania przestrzennego dla obszaru położonego pomiędzy stacją narciarską „Kaniówka” w miejscowości Białka Tatrzańska, a stacją narciarską „Rusiń-Ski” w miejscowości Bukowina Tatrzańska, będącego w części zmianą miejscowego planu zagospodarowania przestrzennego obszaru położonego w miejscowości Bukowina Tatrzańska w rejonie Wierchu Rusińskiego - „MPZP WIERCH RUSIŃSKI II”, wprowadzonego Uchwałą Nr L/395/2014 Rady Gminy Bukowina Tatrzańska z dnia 23 października 2014r. (Dz. U. poz. 6157 z dn. 06.11.2014r.), zmienionego uchwałami: Uchwałą Nr IX/103/2015 Rady Gminy Bukowina Tatrzańska z dnia 29 czerwca 2015r. (Dz. U. Nr 4313 z dnia 10 lipca 2015r.), Uchwałą Nr VI/58/2019 Rady Gminy Bukowina Tatrzańska z dnia 16 maja 2019r. (Dz. U. poz. 4136 z dnia 27maja 2019r.) oraz Uchwałą Nr XXIII/187/2020 Rady Gminy Bukowina Tatrzańska z dnia 10 września 2020r. (Dz. U. poz. 5867 z dnia 21 września 2020r.).

**§ 2**

Granice obszaru objętego projektem planu miejscowego przedstawiono na załączniku graficznym w skali 1:1000, stanowiącym integralną część niniejszej uchwały.

**§ 3**

Wykonanie uchwały powierza się Wójtowi Gminy Bukowina Tatrzańska

**§ 4**

Uchwała wchodzi w życie z dniem podjęcia.

**PRZEWODNICZĄCY  
RADY GMINY**

*Władysław Piszczek*

**UCHWAŁA NR XLV/375/2022**  
**RADY GMINY BUKOWINA TATRZAŃSKA**  
**Z DNIA 3 SIERPNI 2022 R.**

**w sprawie: przystąpienia do sporządzenia miejscowego planu zagospodarowania przestrzennego obszaru położonego w rejonie Góry Piłatówka oraz Pustego Wierchu w miejscowości Rzepiska.**

Działając na podstawie art. 18 ust. 2 pkt 5 ustawy z dnia 8 marca 1990 r. o samorządzie gminnym (t.j. Dz. U. z 2022r., poz. 559) oraz art. 14 ust. 1 i 2 oraz art. 27 ustawy z dnia 27 marca 2003r. o planowaniu i zagospodarowaniu przestrzennym (t.j. Dz. U. z 2022r., poz. 503), uchwala się, co następuje:

**§ 1**

Przystępuje się do sporządzenia miejscowego planu zagospodarowania przestrzennego obszaru położonego w rejonie Góry Piłatówka oraz Pustego Wierchu w miejscowości Rzepiska, w granicach określonych na załączniku graficznym do niniejszej uchwały.

**§ 2**


Granice obszaru objętego projektem planu miejscowego przedstawiono na załączniku graficznym w skali 1:5000, stanowiącym integralną część niniejszej uchwały.

**§ 3**

Wykonanie uchwały powierza się Wójtowi Gminy Bukowina Tatrzańska

**§ 4**

Uchwała wchodzi w życie z dniem podjęcia.

**PRZEWODNICZĄCY**  
**RADY GMINY**  
  
*Władysław Piszczek*



**Uchwała nr XLV/376/2022**  
**Rady Gminy Bukowina Tatrzańska**  
**z dnia 03 sierpnia 2022 r.**

**w sprawie udzielenia dotacji celowej dla Ochotniczej Straży Pożarnej Rzepiska II**

Na podstawie art.18 ust.2 pkt 15 ustawy z dnia 8 marca 1990 r. o samorządzie gminnym (tj. Dz.U. z 2022 r , poz. 559) w związku z art.32 ust.3b ustawy z dnia 24 sierpnia 1991 r. o ochronie przeciwpożarowej ( Dz.U. z 2021 r. poz. 869 z późn. zm.) oraz art. 221 ustawy z dnia 27 .08.2009 r. o finansach publicznych (tj. Dz.U. z 2021 r. poz. 305 z późn. zm.)

**Rada Gminy Bukowina Tatrzańska uchwala co następuje:**

§ 1

Udziela się z budżetu Gminy Bukowina Tatrzańska dotacji celowej w wysokości 17.000,00 zł (słownie: siedemnaście tysięcy złotych), dla Ochotniczej Straży Pożarnej Rzepiska II na dofinansowanie zakupu motopompy pożarniczej.

§ 2

Upoważnia się Wójta Gminy Bukowina Tatrzańska do zawarcia umowy z Ochotniczą Strażą Pożarną Rzepiska II określającą szczegółowe warunki udzielenia i rozliczenia dotacji.

§ 3

Wykonanie uchwały powierza się Wójtowi Gminy Bukowina Tatrzańska.

§ 4

Uchwała wchodzi w życie z dniem podjęcia.

**PRZEWODNICZĄCY**  
**RADY GMINY**

  
Władysław Piszczek

**Uchwała nr XLV/377/2022**  
**Rady Gminy Bukowina Tatrzańska**  
**z dnia 03 sierpnia 2022 r.**

**w sprawie udzielenia dotacji celowej dla Ochotniczej Straży Pożarnej Leśnica-Groń**

Na podstawie art.18 ust.2 pkt 15 ustawy z dnia 8 marca 1990 r. o samorządzie gminnym (tj. Dz.U. z 2022 r , poz. 559) w związku z art.32 ust.3b ustawy z dnia 24 sierpnia 1991 r. o ochronie przeciwpożarowej ( Dz.U. z 2021 r. poz. 869 z późn. zm.) oraz art. 221 ustawy z dnia 27 .08.2009 r. o finansach publicznych (tj. Dz.U. z 2021 r. poz. 305 z późn. zm.)

**Rada Gminy Bukowina Tatrzańska uchwala co następuje:**

§ 1

Udziela się z budżetu Gminy Bukowina Tatrzańska dotacji celowej w wysokości 5.000,00 zł (słownie: sto pięć tysięcy złotych) dla Ochotniczej Straży Pożarnej Leśnica-Groń, na dofinansowanie zakupu 15 sztuk hełmów strażackich.

§ 2

Upoważnia się Wójta Gminy Bukowina Tatrzańska do zawarcia umowy z Ochotniczą Strażą Pożarną Leśnica-Groń określającą szczegółowe warunki udzielenia i rozliczenia dotacji.

§ 3

Wykonanie uchwały powierza się Wójtowi Gminy Bukowina Tatrzańska.

§ 4

Uchwała wchodzi w życie z dniem podjęcia.

**PRZEWODNICZĄCY**  
**RADY GMINY**

*Władysław Piszczyk*

**Uchwała nr XLV/378/2022**  
**Rady Gminy Bukowina Tatrzańska**  
**z dnia 03 sierpnia 2022 r.**

**w sprawie udzielenia dotacji celowej dla Ochotniczej Straży Pożarnej Czarna Góra.**

Na podstawie art.18 ust.2 pkt 15 ustawy z dnia 8 marca 1990 r. o samorządzie gminnym (tj. Dz.U. z 2022 r , poz. 559) w związku z art.32 ust.3b ustawy z dnia 24 sierpnia 1991 r. o ochronie przeciwpożarowej ( Dz.U. z 2021 r. poz. 869 z późn. zm.) oraz art. 221 ustawy z dnia 27 .08.2009 r. o finansach publicznych (tj. Dz.U. z 2021 r. poz. 305 z późn. zm.)

**Rada Gminy Bukowina Tatrzańska uchwala co następuje:**

§ 1

Udziela się z budżetu Gminy Bukowina Tatrzańska dotacji celowej w wysokości 5.000,00 zł (słownie: pięć tysięcy złotych) dla Ochotniczej Straży Pożarnej Czarna Góra, na dofinansowanie zakupu siedmiu kompletów ubrań specjalnych składających się z dwóch części kurtki i spodni.

§ 2


Upoważnia się Wójta Gminy Bukowina Tatrzańska do zawarcia umowy z Ochotniczą Strażą Pożarną Czarna Góra określającą szczegółowe warunki udzielenia i rozliczenia dotacji.

§ 3

Wykonanie uchwały powierza się Wójtowi Gminy Bukowina Tatrzańska.

§ 4

Uchwała wchodzi w życie z dniem podjęcia.

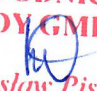**PRZEWODNICZĄCY**  
**RADY GMINY**  
  
*Władysław Piszczek*



**UCHWAŁA NR XLV/ 379/2022**  
**RADY GMINY BUKOWINA TATRZAŃSKA**

z dnia 3 sierpnia 2022 r.

**w sprawie uchylenia uchwały nr XLII/ 345/2022 Rady Gminy Bukowina Tatrzańska z dnia 25.05.2022  
w sprawie wyrażenia zgody na zawarcie umowy dzierżawy nieruchomości gruntowej zabudowanej  
oznaczonej jako działka ewid. nr 2797/ 19 , 2797/18, 2797/14 położonej w m, Leśnica ul. Szkolna  
3 w trybie bezprzetargowym na czas nieoznaczony.**

Na podstawie Na podstawie art. 18 ust. 2 pkt 9 lit. a ustawy z dnia 8 marca 1990 r. o samorządzie gminnym (j.t. Dz. U. z 2022 r., poz. 559 z późn. zm.) oraz art. 37 ust. 4 ustawy z dnia 21 sierpnia 1997r. o gospodarce nieruchomościami (Dz. U. 2021, poz. 1899 z późn. zm.)**Rada Gminy Bukowina Tatrzańska uchwała, co następuje:**

**§ 1.** Uchyla się w całości uchwałę nr XLII/ 345/2022 Rady Gminy Bukowina Tatrzańska z dnia 25.05.2022 w sprawie wyrażenia zgody na zawarcie umowy dzierżawy nieruchomości gruntowej zabudowanej oznaczonej jako działka ewid. nr 2797/ 19 , 2797/18, 2797/14 położonej w m, Leśnica ul. Szkolna 3 w trybie bezprzetargowym na czas nieoznaczony.

**§ 2.** Wykonanie uchwały powierza się Wójtowi Gminy Bukowina Tatrzańska.

**§ 3.** Uchwała wchodzi w życie z dniem podjęcia.

Przewodniczący Rady Gminy  
BukowinaTatrzańska

  
**Władysław Piszczek**