

**UCHWAŁA NR LVI/461/2023**  
**RADY GMINY BUKOWINA TATRZAŃSKA**  
**Z DNIA 5 czerwca 2023 r.**

**w sprawie: przystąpienia do sporządzania zmian w miejscowym planie zagospodarowania przestrzennego JURGÓW-II.**

Działając na podstawie art. 18 ust. 2 pkt 5 ustawy z dnia 8 marca 1990 r. o samorządzie gminnym (t.j. Dz. U. z 2023r., poz. 40 ze zm.) oraz art. 14 ust. 1 i 2 oraz art. 27 ustawy z dnia 27 marca 2003 r. o planowaniu i zagospodarowaniu przestrzennym (t.j. Dz. U. z 2023 r., poz. 977), Rada Gminy Bukowina Tatrzańska uchwala, co następuje:

**§ 1**

Przystępuje się do sporządzenia zmiany miejscowego planu zagospodarowania przestrzennego JURGÓW II, wprowadzonego Uchwałą Nr VI/33/2007 Rady Gminy Bukowina Tatrzańska z dnia 11 kwietnia 2007 r. w sprawie „Miejscowego planu zagospodarowania przestrzennego JURGÓW-II”, opublikowaną w Dzienniku Urzędowym Województwa Małopolskiego Nr 465 z 26.06.2007 r., poz. 3071, zmienionego uchwałą Nr XV/107/2011 Rady Gminy Bukowina Tatrzańska z dnia 29 listopada 2011 r. w sprawie: uchwalenia zmiany miejscowego planu zagospodarowania przestrzennego Jurgów II, opublikowaną w Dzienniku Urzędowym Województwa Małopolskiego Nr 566 z 06.12.2011 r., poz. 6170, uchwałą Nr XXXIX/290/2013 Rady Gminy Bukowina Tatrzańska z dnia 21 października 2013 r. w sprawie uchwalenia zmiany miejscowego planu zagospodarowania przestrzennego Jurgów II, opublikowaną w Dzienniku Urzędowym Województwa Małopolskiego z 05.11.2013 r., poz. 6280 oraz uchwałą Nr XLIX/391/2014 Rady Gminy Bukowina Tatrzańska z dnia 4 września 2014 r. w sprawie: uchwalenia zmiany miejscowego planu zagospodarowania przestrzennego Jurgów II, opublikowaną w Dzienniku Urzędowym Województwa Małopolskiego z 23.09.2014 r., poz. 5195.

**§ 2**

1. Zmiana miejscowego planu zagospodarowania przestrzennego, o której mowa w § 1 polegać będzie na zmianie ustaleń tekstowych planu, dotyczących zasad zagospodarowania w obrębie terenów: 1.MN, 3.MN, 4.MN, 5.MN, 6.MN, 7.MN, 8.MN, 12.MN i 13.MN, w tym parametrów i wskaźników kształtowania zabudowy, określonych w rozdziale II (Ustalenia planu dla terenów osiedleńczych), § 9 (Ustalenia dla wszystkich terenów zabudowy mieszkaniowej jednorodzinnej).
2. Rysunek planu pozostaje bez zmian.

**§ 3**

Granice obszarów objętych zmianą planu przedstawiono na załączniku graficznym w skali 1:2500, stanowiącym integralną częścią niniejszej uchwały.

**§ 4**

Wykonanie uchwały powierza się Wójtowi Gminy Bukowina Tatrzańska

**§ 5**

Uchwała wchodzi w życie z dniem podjęcia.

**PRZEWODNICZĄCY**  
**RADY GMINY**  
*Władysław Piszczek*



**UCHWAŁA NR LVI/463/2023**  
**RADY GMINY BUKOWINA TATRZAŃSKA**  
**Z DNIA 5 czerwca 2023 R.**

**w sprawie: przystąpienia do sporządzania zmiany miejscowego planu zagospodarowania przestrzennego obszaru położonego w miejscowości Bukowina Tatrzańska w rejonie Wierchu Rusińskiego.**

Działając na podstawie art. 18 ust. 2 pkt 5 ustawy z dnia 8 marca 1990r. o samorządzie gminnym (t.j. Dz. U. z 2023 r., poz. 40 ze zm.) oraz art. 14 ust. 1, 2 i art. 27 ustawy z dnia 27 marca 2003r. o planowaniu i zagospodarowaniu przestrzennym (t.j. Dz. U. z 2023 r., poz. 977), **uchwała się, co następuje:**

**§ 1**

Przystępuje się do sporządzenia zmiany miejscowego planu zagospodarowania przestrzennego obszaru położonego w miejscowości Bukowina Tatrzańska w rejonie Wierchu Rusińskiego, wprowadzonego Uchwałą Nr L/395/2014 Rady Gminy Bukowina Tatrzańska z dnia 23 października 2014 r., opublikowaną w Dzienniku Urzędowym Województwa Małopolskiego z dnia 6 listopada 2014 r., poz. 6157, zmienionego Uchwałą Nr IX/103/2015 Rady Gminy Bukowina Tatrzańska z dnia 29 czerwca 2015 r., opublikowaną w Dzienniku Urzędowym Województwa Małopolskiego z dnia 10 lipca 2015 r., poz. 4313, Uchwałą Nr VI/58/2019 Rady Gminy Bukowina Tatrzańska z dnia 16 maja 2019 r., opublikowaną w Dzienniku Urzędowym Województwa Małopolskiego z dnia 27 maja 2019 r., poz. 4136 oraz Uchwałą Nr XXIII/187/2020 Rady Gminy Bukowina Tatrzańska z dnia 10 września 2020 r., opublikowaną w Dzienniku Urzędowym Województwa Małopolskiego z dnia 21 września 2020 r., poz. 5867.

**§ 2**

1. Obszar objęty projektem zmiany planu miejscowego obejmuje działki ew. nr: 1523/52 i 1523/53 oraz części działek ew. nr: 4081/7, 4081/17, 1523/51, 1523/54 i 1539/29, położone w miejscowości Bukowina Tatrzańska.
2. Granice obszaru objętego projektem zmiany planu miejscowego przedstawiono na załączniku graficznym w skali 1:2000, stanowiącym integralną częścią niniejszej uchwały.

**§ 3**

Wykonanie uchwały powierza się Wójtowi Gminy Bukowina Tatrzańska

**§ 4**


Uchwała wchodzi w życie z dniem podjęcia.

**PRZEWODNICZĄCY**  
**RADY GMINY**

  
Władysław Piszczyk

ZALĄCZNIK GRAFICZNY  
DO UCHWAŁY NR LVI/463/2023  
RADY GMINY BUKOWINA TATRZAŃSKA  
Z DNIA 05.06.2023 r.

skala 1:2000

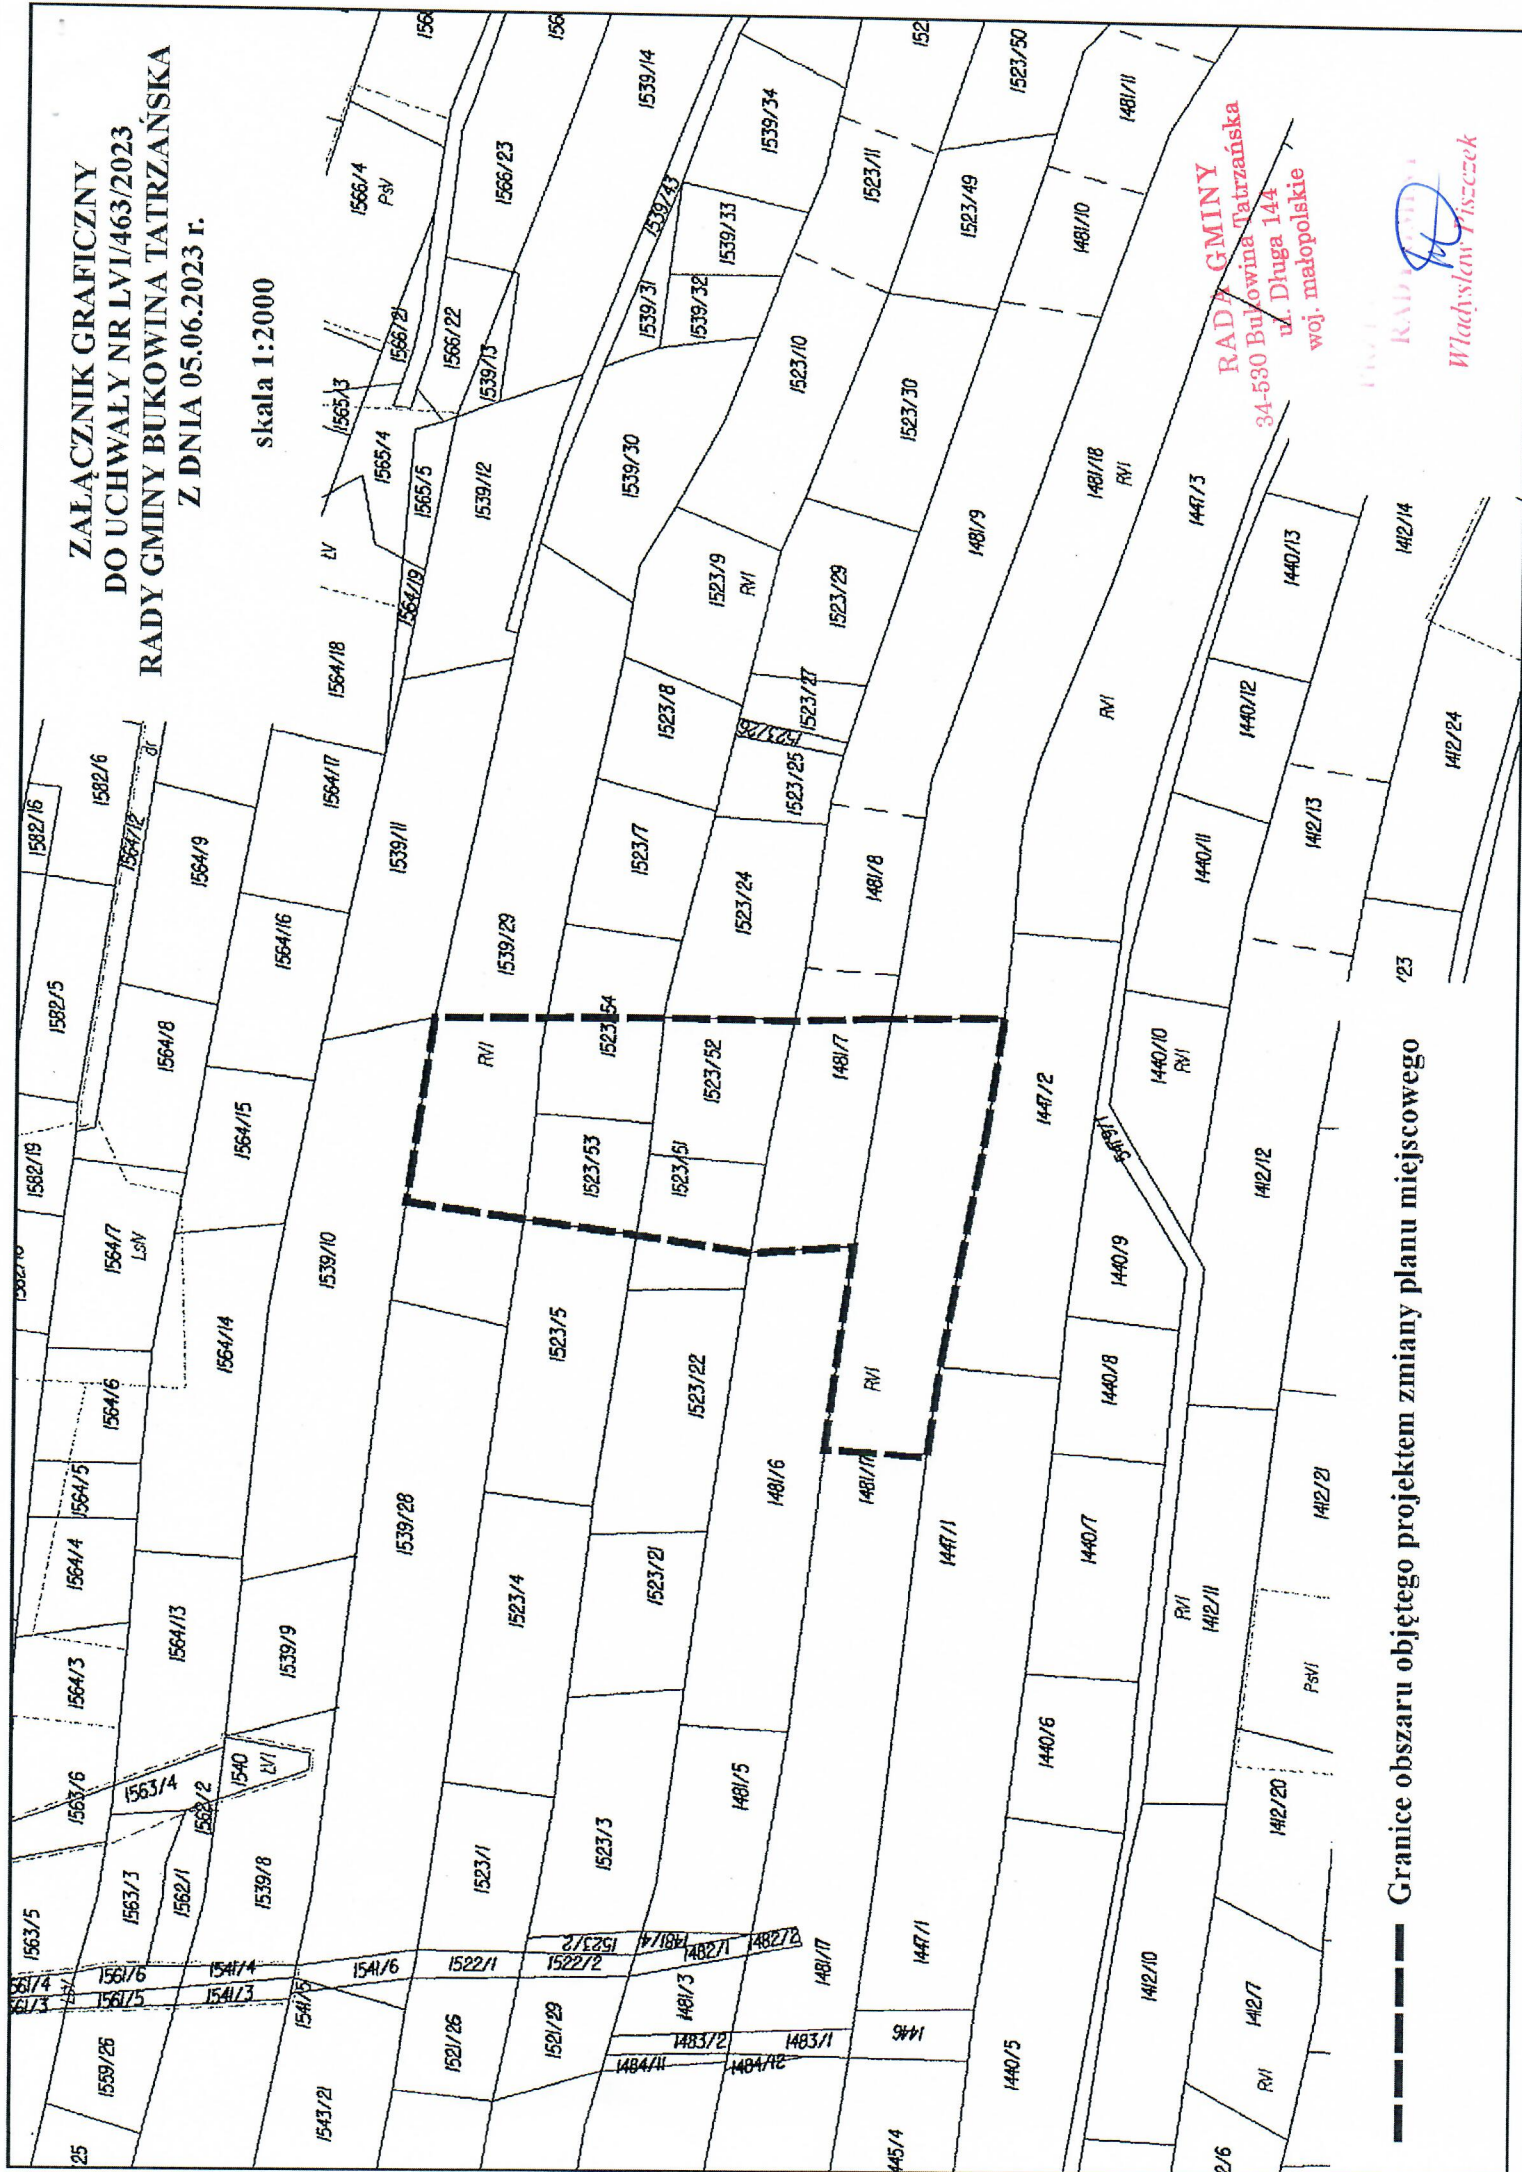

RADA GMINY  
Bukowina Tatrzańska  
34-530 Bukowina Tatrzańska  
ul. Długa 144  
woj. małopolskie

Władysław Fiszczek

----- Granice obszaru objętego projektem zmiany planu miejscowego

**w sprawie: przystąpienia do sporządzania zmiany miejscowego planu zagospodarowania przestrzennego obszaru położonego w miejscowości Bukowina Tatrzańska w rejonie Wierchu Rusińskiego.**

Działając na podstawie art. 18 ust. 2 pkt 5 ustawy z dnia 8 marca 1990r. o samorządzie gminnym (t.j. Dz. U. z 2023 r., poz. 40 ze zm.) oraz art. 14 ust. 1, 2, 4 i art. 27 ustawy z dnia 27 marca 2003r. o planowaniu i zagospodarowaniu przestrzennym (t.j. Dz. U. z 2023 r., poz. 977), **uchwała się, co następuje:**

### § 1

Przystępuje się do sporządzenia zmiany miejscowego planu zagospodarowania przestrzennego obszaru położonego w miejscowości Bukowina Tatrzańska w rejonie Wierchu Rusińskiego, wprowadzonego Uchwałą Nr L/395/2014 Rady Gminy Bukowina Tatrzańska z dnia 23 października 2014 r., opublikowaną w Dzienniku Urzędowym Województwa Małopolskiego z dnia 6 listopada 2014 r., poz. 6157, zmienionego Uchwałą Nr IX/103/2015 Rady Gminy Bukowina Tatrzańska z dnia 29 czerwca 2015 r., opublikowaną w Dzienniku Urzędowym Województwa Małopolskiego z dnia 10 lipca 2015 r., poz. 4313, Uchwałą Nr VI/58/2019 Rady Gminy Bukowina Tatrzańska z dnia 16 maja 2019 r., opublikowaną w Dzienniku Urzędowym Województwa Małopolskiego z dnia 27 maja 2019 r., poz. 4136 oraz Uchwałą Nr XXIII/187/2020 Rady Gminy Bukowina Tatrzańska z dnia 10 września 2020 r., opublikowaną w Dzienniku Urzędowym Województwa Małopolskiego z dnia 21 września 2020 r., poz. 5867.

### § 2

1. Zmiana miejscowego planu zagospodarowania przestrzennego, o której mowa w § 1 obejmować będzie wyłącznie zmianę ustaleń tekstowych planu, w zakresie określonym w ust. 2.
2. Zmiana miejscowego planu zagospodarowania przestrzennego, polegać będzie na zmianie ustaleń tekstowych planu dotyczących przeznaczenia oraz zasad zabudowy i zagospodarowania terenów:
  - 1) 5.R/US.1 - określonych w § 4 ust. 12 uchwały,
  - 2) 4.R1 - określonych w § 4 ust. 16 uchwały,
  - 3) 9.R/ZL, 10.R/ZL, 11.R/ZL, 12.R/ZL i 13.R/ZL - określonych w § 4 ust. 18 uchwały,
  - 4) 5.ZN i 6.ZN - określonych w § 4 ust. 19 uchwały,
  - 5) 3.ZL i 15.ZL - określonych w § 4 ust. 20 uchwały.
3. Pozostałe ustalenia zawarte w miejscowym planie zagospodarowania przestrzennego obszaru położonego w miejscowości Bukowina Tatrzańska w rejonie Wierchu Rusińskiego, jak również rysunek planu pozostaną bez zmian.

### § 3

Granice obszaru objętego zmianą planu przedstawiono na załączniku graficznym w skali 1:10000, stanowiącym integralną częścią niniejszej uchwały.

### § 4

Wykonanie uchwały powierza się Wójtowi Gminy Bukowina Tatrzańska


### § 5

Uchwała wchodzi w życie z dniem podjęcia.

**ZALĄCZNIK GRAFICZNY  
DO UCHWAŁY NR LVI/464/2023  
RADY GMINY BUKOWINA TATRZAŃSKA  
Z DNIA 05.06.2023 r.**

**RADA GMINY**  
34-530 Bukowina Tatrzańska  
ul. Długa 144  
woj. małopolskie

skala 1:10 000

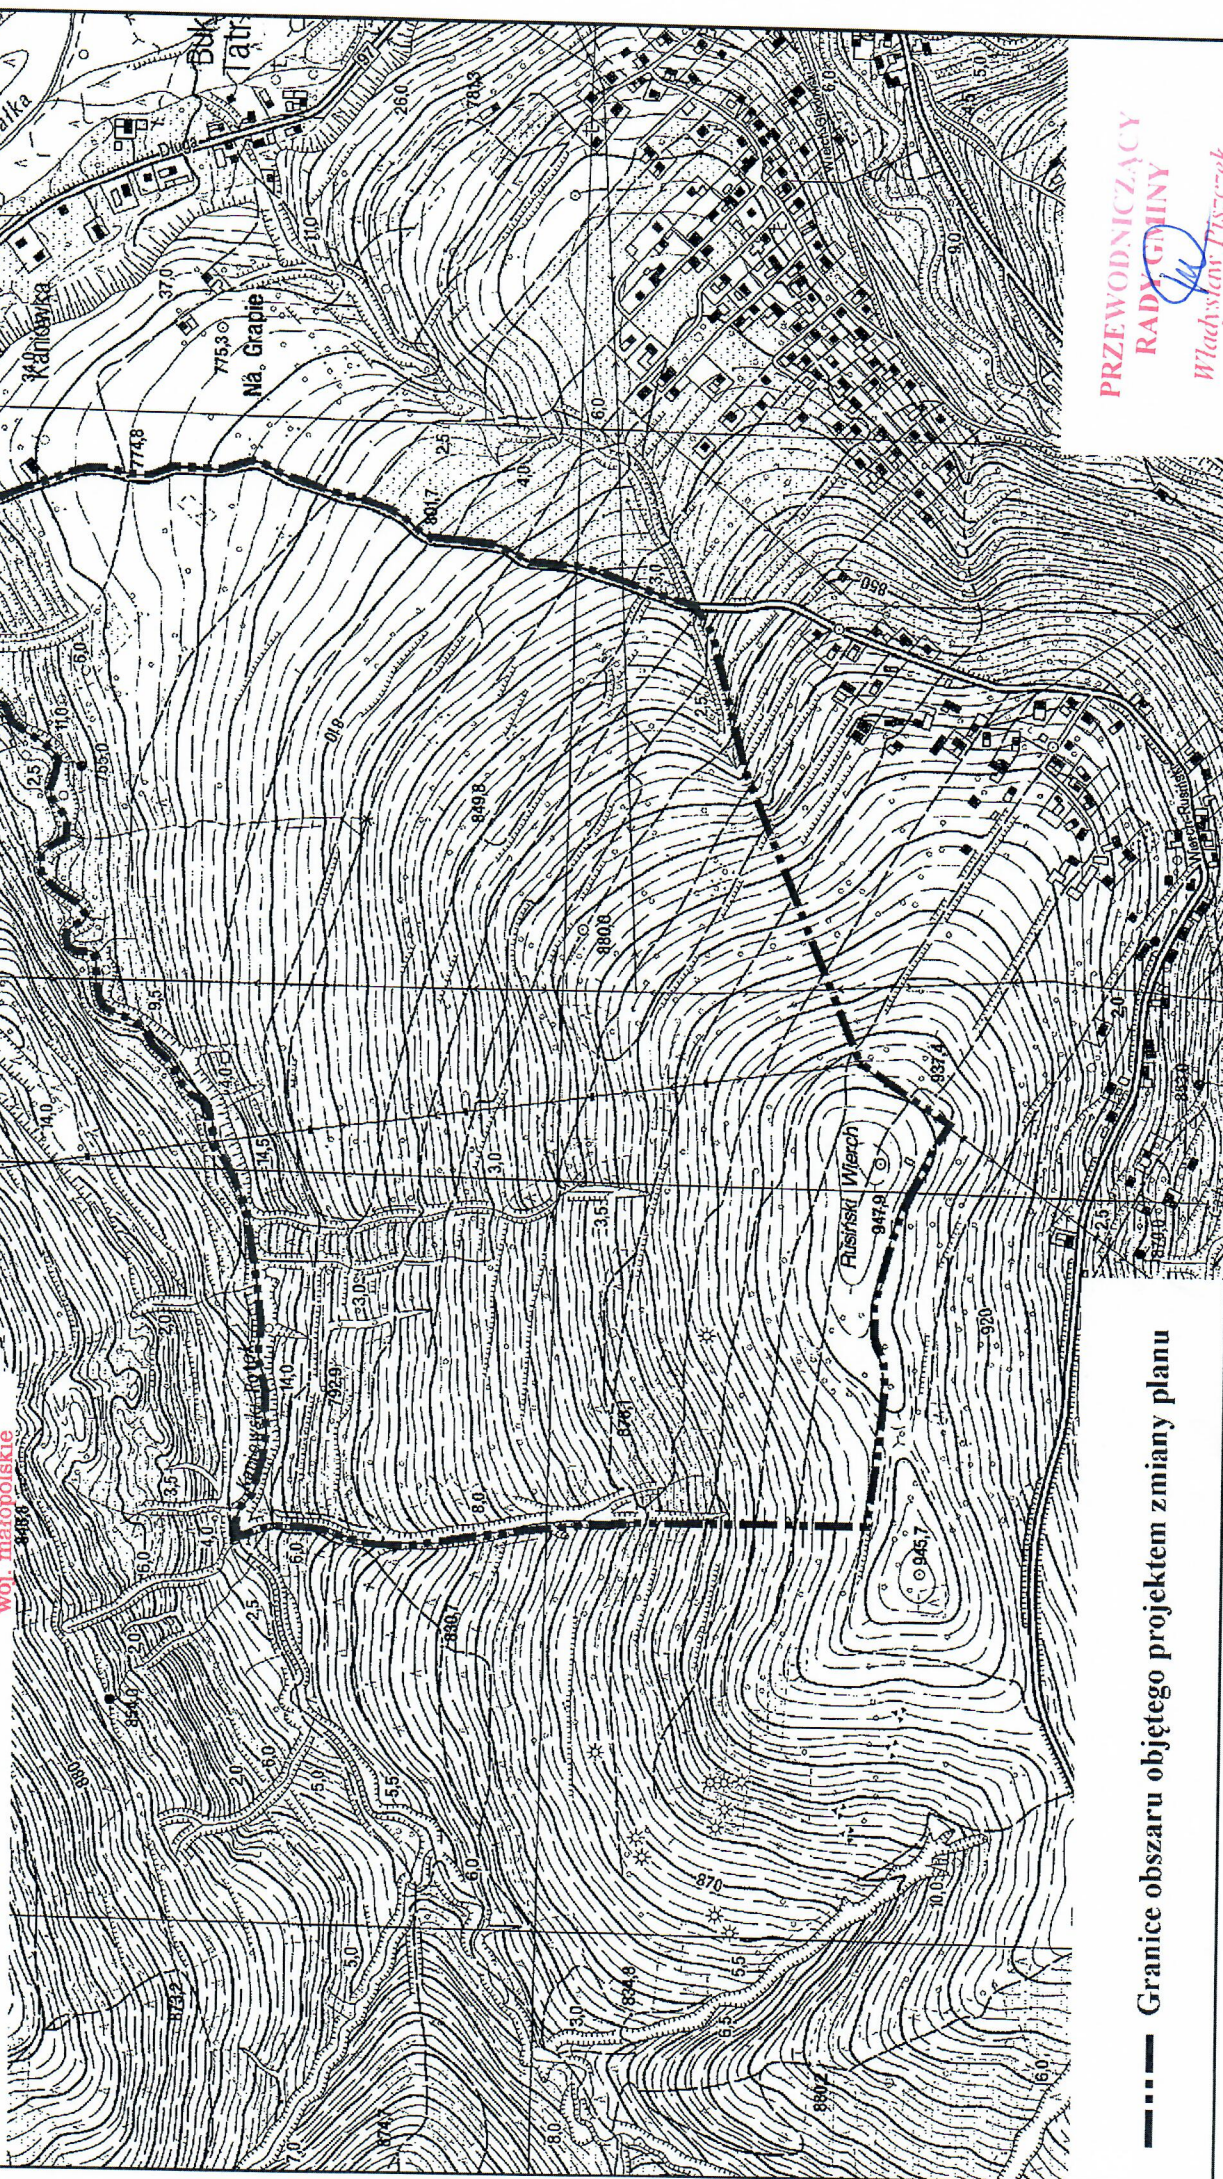

**PRZEWODNICZĄCY  
RADY GMINY**  
Władysław Trzeciak

— — — — — Granice obszaru objętego projektem zmiany planu