

**UCHWAŁA NR LIV/446/2023**  
**RADY GMINY BUKOWINA TATRZAŃSKA**  
**Z DNIA 17 kwietnia 2023R**

**w sprawie: przystąpienia do sporządzania miejscowego planu zagospodarowania przestrzennego dla obszaru położonego w miejscowości Bukowina Tatrzańska, w rejonie Wierchu Bachledów.**

Działając na podstawie art. 18 ust. 2 pkt 5 ustawy z dnia 8 marca 1990r. o samorządzie gminnym (t.j. Dz. U. z 2023r., poz. 40) oraz art. 14 ust. 1 i 2 ustawy z dnia 27 marca 2003r. o planowaniu i zagospodarowaniu przestrzennym (t.j. Dz. U. z 2022r., poz. 503 ze zm.), uchwala się, co następuje:

**§ 1**

Przystępuje się do sporządzenia miejscowego planu zagospodarowania przestrzennego dla obszaru położonego w miejscowości Bukowina Tatrzańska, w rejonie Wierchu Bachledów.

**§ 2**

Granice obszaru objętego projektem planu miejscowego przedstawiono na załączniku graficznym w skali 1:2880, stanowiącym integralną częścią niniejszej uchwały.

**§ 3**

Wykonanie uchwały powierza się Wójtowi Gminy Bukowina Tatrzańska

**§ 4**

Uchwała wchodzi w życie z dniem podjęcia.

**PRZEWODNICZĄCY**  
**RADY GMINY**

*Władysław Piszczek*

Nr karc.:GG-RDG.6821.1469.2023

STAROSTA TATRZAŃSKI  
ul. Chramcówki 15  
34-500 Zakopane

**RADA GMINY**  
34-530 Bukowina Tatrzańska  
ul. Długa 144  
woj. małopolskie


Województwo: małopolskie  
Powiat: tatrzański  
Jednostka ewidencyjna: 12.703\_2, Bukowina Tatrzańska  
Obręb: 0301, Bukowina Tatrzańska

# MAPA EWIDENCYJNA

obr. Bukowina Tatrzańska 0301: dz. 595/5, 595/6  
SKALA 1:2880

ZALĄCZNIK GRAFICZNY  
DO UCHWAŁY NR LIV/446/2023  
RADY GMINY BUKOWINA TATRZAŃSKA  
Z DNIA 17.04.2023 r.

skala 1:2880

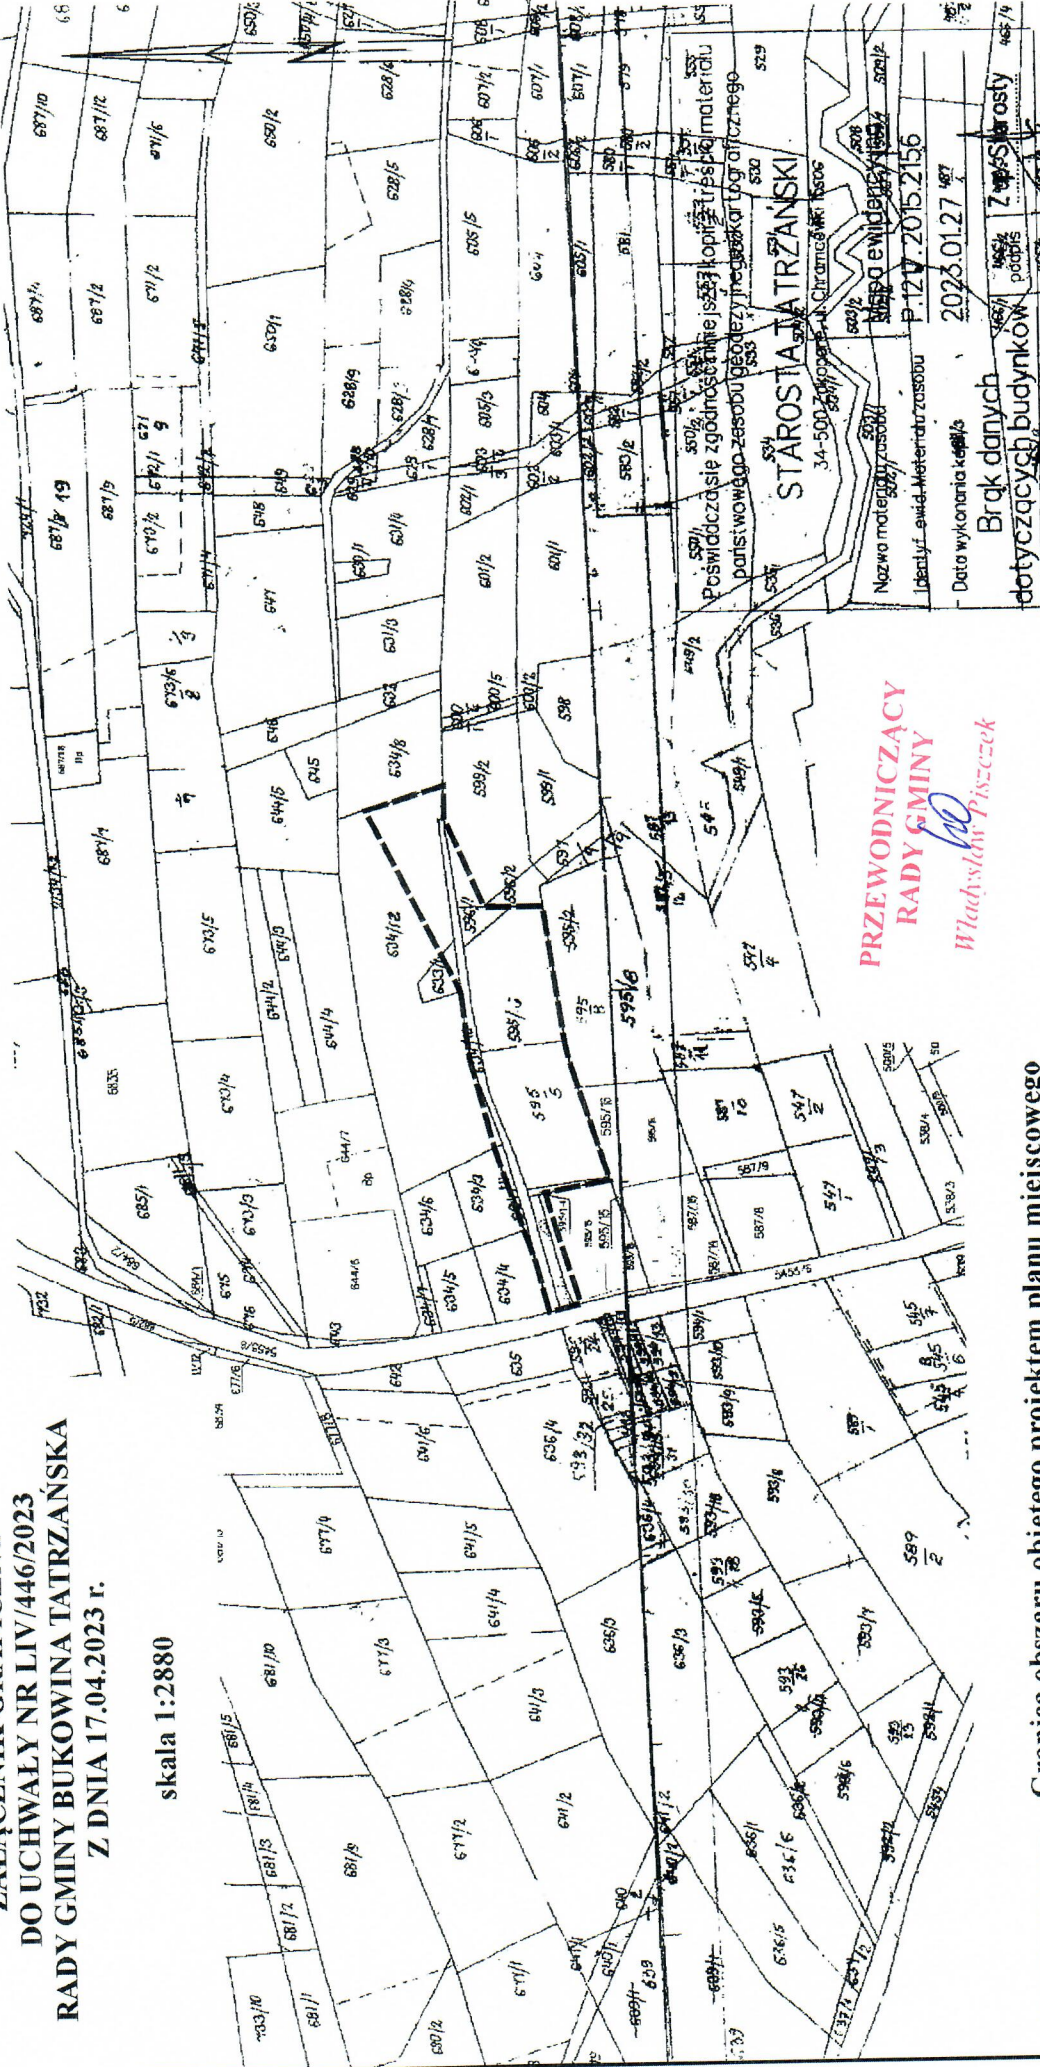

Poswiadczenie zgodności nie jest kopią i nie posiada materiału parafowanego z osobą geodezyjną, nie posiada daty otarczego

STAROSTA TATRZAŃSKI  
34-500 Zakopane, ul. Chramcówki 15, 6006

**PRZEWODNICZĄCY**  
**RADY GMINY**  
*Władysław Piśczek*

Nazwa materiału: zasobu  
Identyf. ewid. Metetrat: zasobu P.12V.2015.2156  
Data wykonania: 2023.01.27

Brak danych  
dotyczących budynków  
Niniejszy dokument  
nie może służyć  
do celów prawnych  
Nieruchomościami

----- Granica obszaru objętego projektem planu miejscowego

## UZASADNIENIE

RADA GMINY  
34-530 Bukowina Tatrzańska  
ul. Długa 144  
woj. małopolski

### DO UCHWAŁY NR LIV/446/2023 RADY GMINY BUKOWINA TATRZAŃSKA Z DNIA 17 kwietnia 2023R

**w sprawie: przystąpienia do sporządzania miejscowego planu zagospodarowania przestrzennego dla obszaru położonego w miejscowości Bukowina Tatrzańska, w rejonie Wierchu Bachledów.**

Proponuje się przystąpienie do sporządzenia miejscowego planu zagospodarowania w celu umożliwienia regulacji drogi dojazdowej prowadzącej do budynków ul. Wierch Kurucowy nr: 97, 99, 100 i 104 w miejscowości Bukowina Tatrzańska. Inwestycja jest zgodna z ustaleniami Studium Uwarunkowań i Kierunków Zagospodarowania Przestrzennego Gminy Bukowina Tatrzańska, istnieje zatem możliwość uchwalenia miejscowego planu zagospodarowania.

Uwzględniając powyższe, podjęcie uchwały uważa się za uzasadnione.

PRZEWODNICZĄCY  
RADY GMINY

*Władysław Piszczek*