

UCHWAŁA NR X/99/2025
RADY GMINY BUKOWINA TATRZAŃSKA

z dnia 19 lutego 2025 r.

w sprawie zmiany uchwały Nr LVI/464/2023 z dnia 05.06.2023 r., w sprawie przystąpienia do sporządzania zmiany miejscowego planu zagospodarowania przestrzennego obszaru położonego w miejscowości
Bukowina Tatrzańska w rejonie Wierchu Rusińskiego.

Na podstawie art. 18 ust. 2 pkt 5 ustawy z dnia 8 marca 1990 r. o samorządzie gminnym (t.j. Dz. U. z 2024 r., poz. 1465 ze zm.) oraz art. 14 ust. 1, 2 i 4 ustawy z dnia 27 marca 2003 r. o planowaniu i zagospodarowaniu przestrzennym (t.j. Dz. U. z 2024 r., poz. 1130 ze zm.), uchwala się, co następuje:

§ 1. W uchwale Nr LVI/464/2023 Rady Gminy Bukowina Tatrzańska z dnia 5 czerwca 2023 r. w sprawie przystąpienia do sporządzania zmiany miejscowego planu zagospodarowania przestrzennego obszaru położonego w miejscowości Bukowina Tatrzańska w rejonie Wierchu Rusińskiego, dokonuje się zmiany polegającej na zmianie załącznika graficznego do uchwały określającego granice obszaru objętego projektem zmiany planu miejscowego, stanowiącego integralną część przedmiotowej uchwały.

§ 2. Nowy załącznik graficzny do uchwały przedstawiający nowe – **skorygowane granice obszaru objętego projektem zmiany planu miejscowego** przedstawiono na załączniku graficznym w skali 1:5 000, stanowiącym integralną część niniejszej uchwały.

§ 3. Wykonanie uchwały powierza się Wójtowi Gminy Bukowina Tatrzańska


§ 4. Uchwała wchodzi w życie z dniem podjęcia.

Przewodniczący Rady Gminy
Bukowina Tatrzańska

Marek Szyszka

ZALĄCZNIK GRAFICZNY
DO UCHWAŁY NR X/99/2025
RADY GMINY BUKOWINA TATRZAŃSKA
Z DNIA 19.02.2025 r.

skala 1:5 000

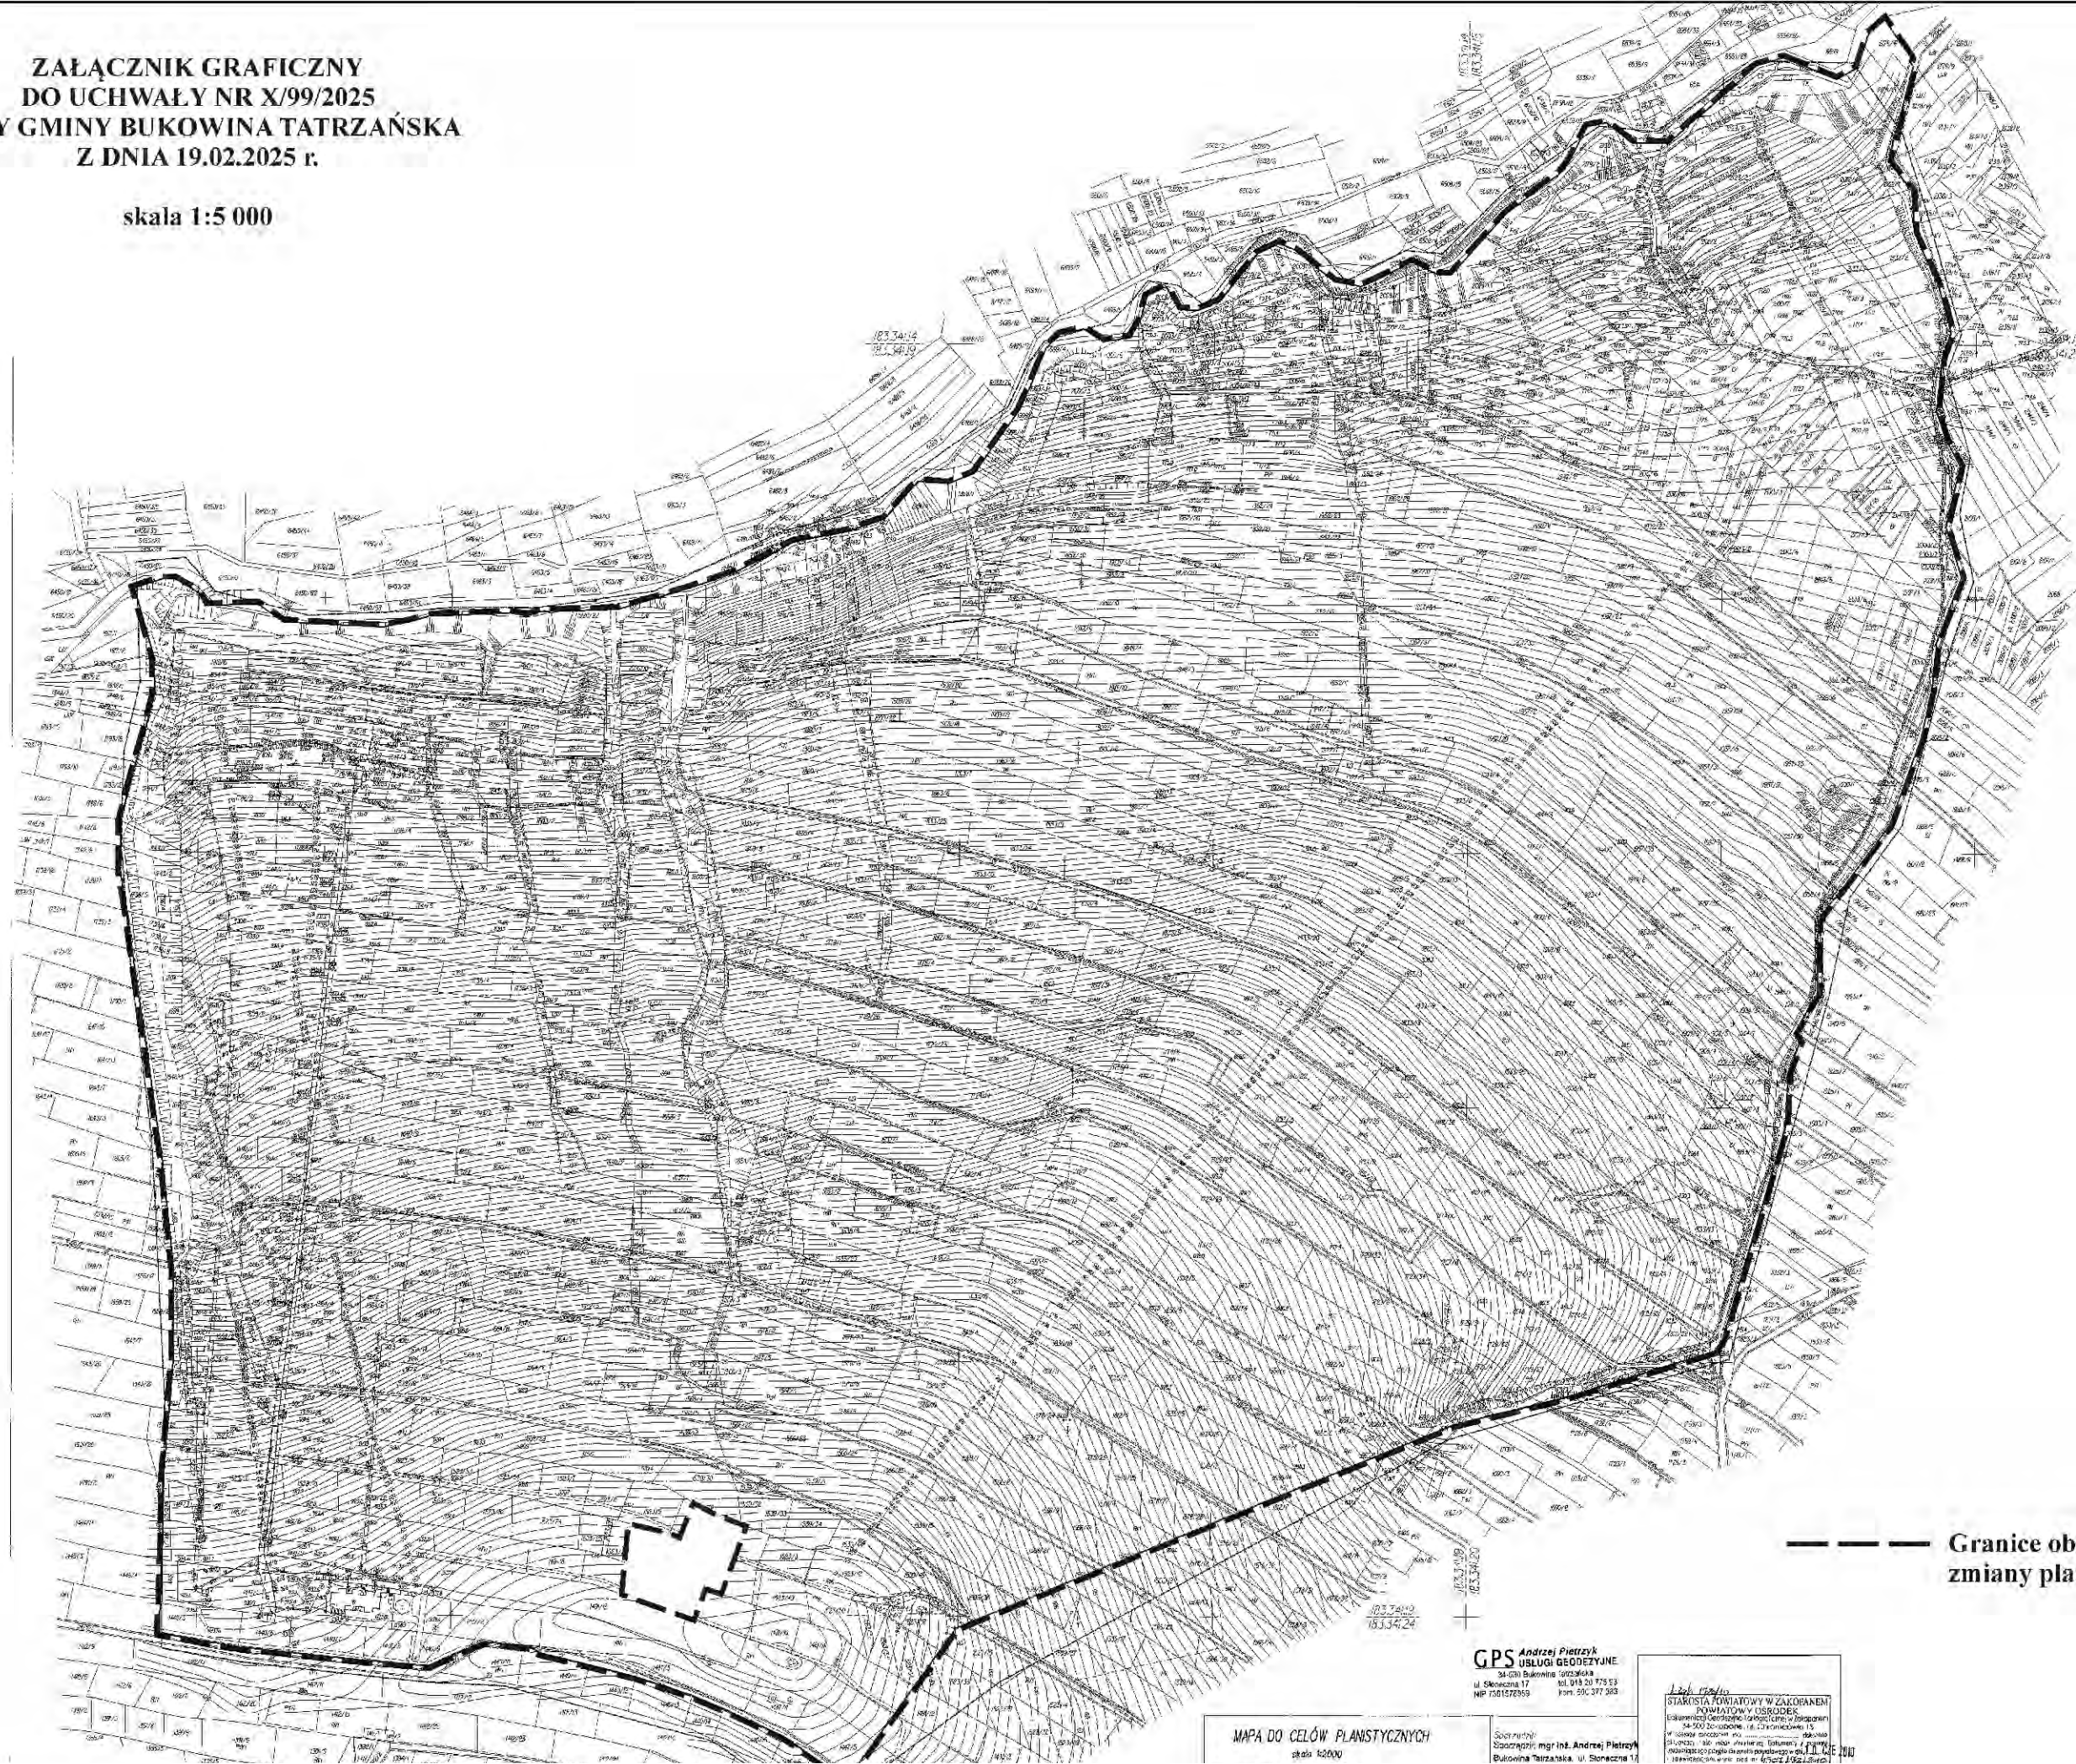

— — — — — Granice obszaru objętego projektem
zmiany planu miejscowego

GPS Andrzej Pietrzyk
USŁUGI GEODEZYJNE
34-080 Bukowina Tatrzańska
ul. Słoneczna 17 tel. 018 20 775 53
NIP 781879789 KRS 0000377383

MAPA DO CELÓW PLANISTYCZNYCH
skala 1:5000

Sposób narysowania:
Zaprojektował mgr inż. Andrzej Pietrzyk
Bukowina Tatrzańska, ul. Słoneczna 17

1:2000 1:5000
STAROSTA POWIATOWY W ZAKOPANEM
POWIATOWY URZĘDNIK
Urząd Miejski w Zakopanem
ul. Słoneczna 17, 34-500 Zakopane, tel. 12 660 00 00
Kontakt: 80 200 20 20 (zakopane) / 80 200 20 20 (zakopane) / 80 200 20 20 (zakopane)
www.zakopane.pl