

**UCHWAŁA NR XII/125/2025
RADY GMINY BUKOWINA TATRZAŃSKA**

z dnia 16 kwietnia 2025 r.

**w sprawie przystąpienia do sporządzenia miejscowego planu zagospodarowania przestrzennego
w miejscowości Białka Tatrzańska, w rejonie kompleksu hotelowego „Bania” oraz kompleksu
rekreacyjno-wypoczynkowego „Terma Bania”.**

Na podstawie art. 18 ust. 2 pkt 5 ustawy z dnia 8 marca 1990r. o samorządzie gminnym (t.j. Dz. U. z 2024r., poz. 1465 ze zm.) oraz art. 14 ust. 1 i 2 ustawy z dnia 27 marca 2003r. o planowaniu i zagospodarowaniu przestrzennym (t.j. Dz. U. z 2024r., poz. 1130 ze zm.), uchwala się, co następuje:

§ 1. Przystępuje się do sporządzenia miejscowego planu zagospodarowania przestrzennego dla obszaru położonego w miejscowości Białka Tatrzańska, w rejonie kompleksu hotelowego „Bania” oraz kompleksu rekreacyjno-wypoczynkowego „Terma Bania”.

§ 2. Granice obszaru objętego projektem planu miejscowego przedstawiono na załączniku graficznym w skali 1:2000, stanowiącym integralną częścią niniejszej uchwały.

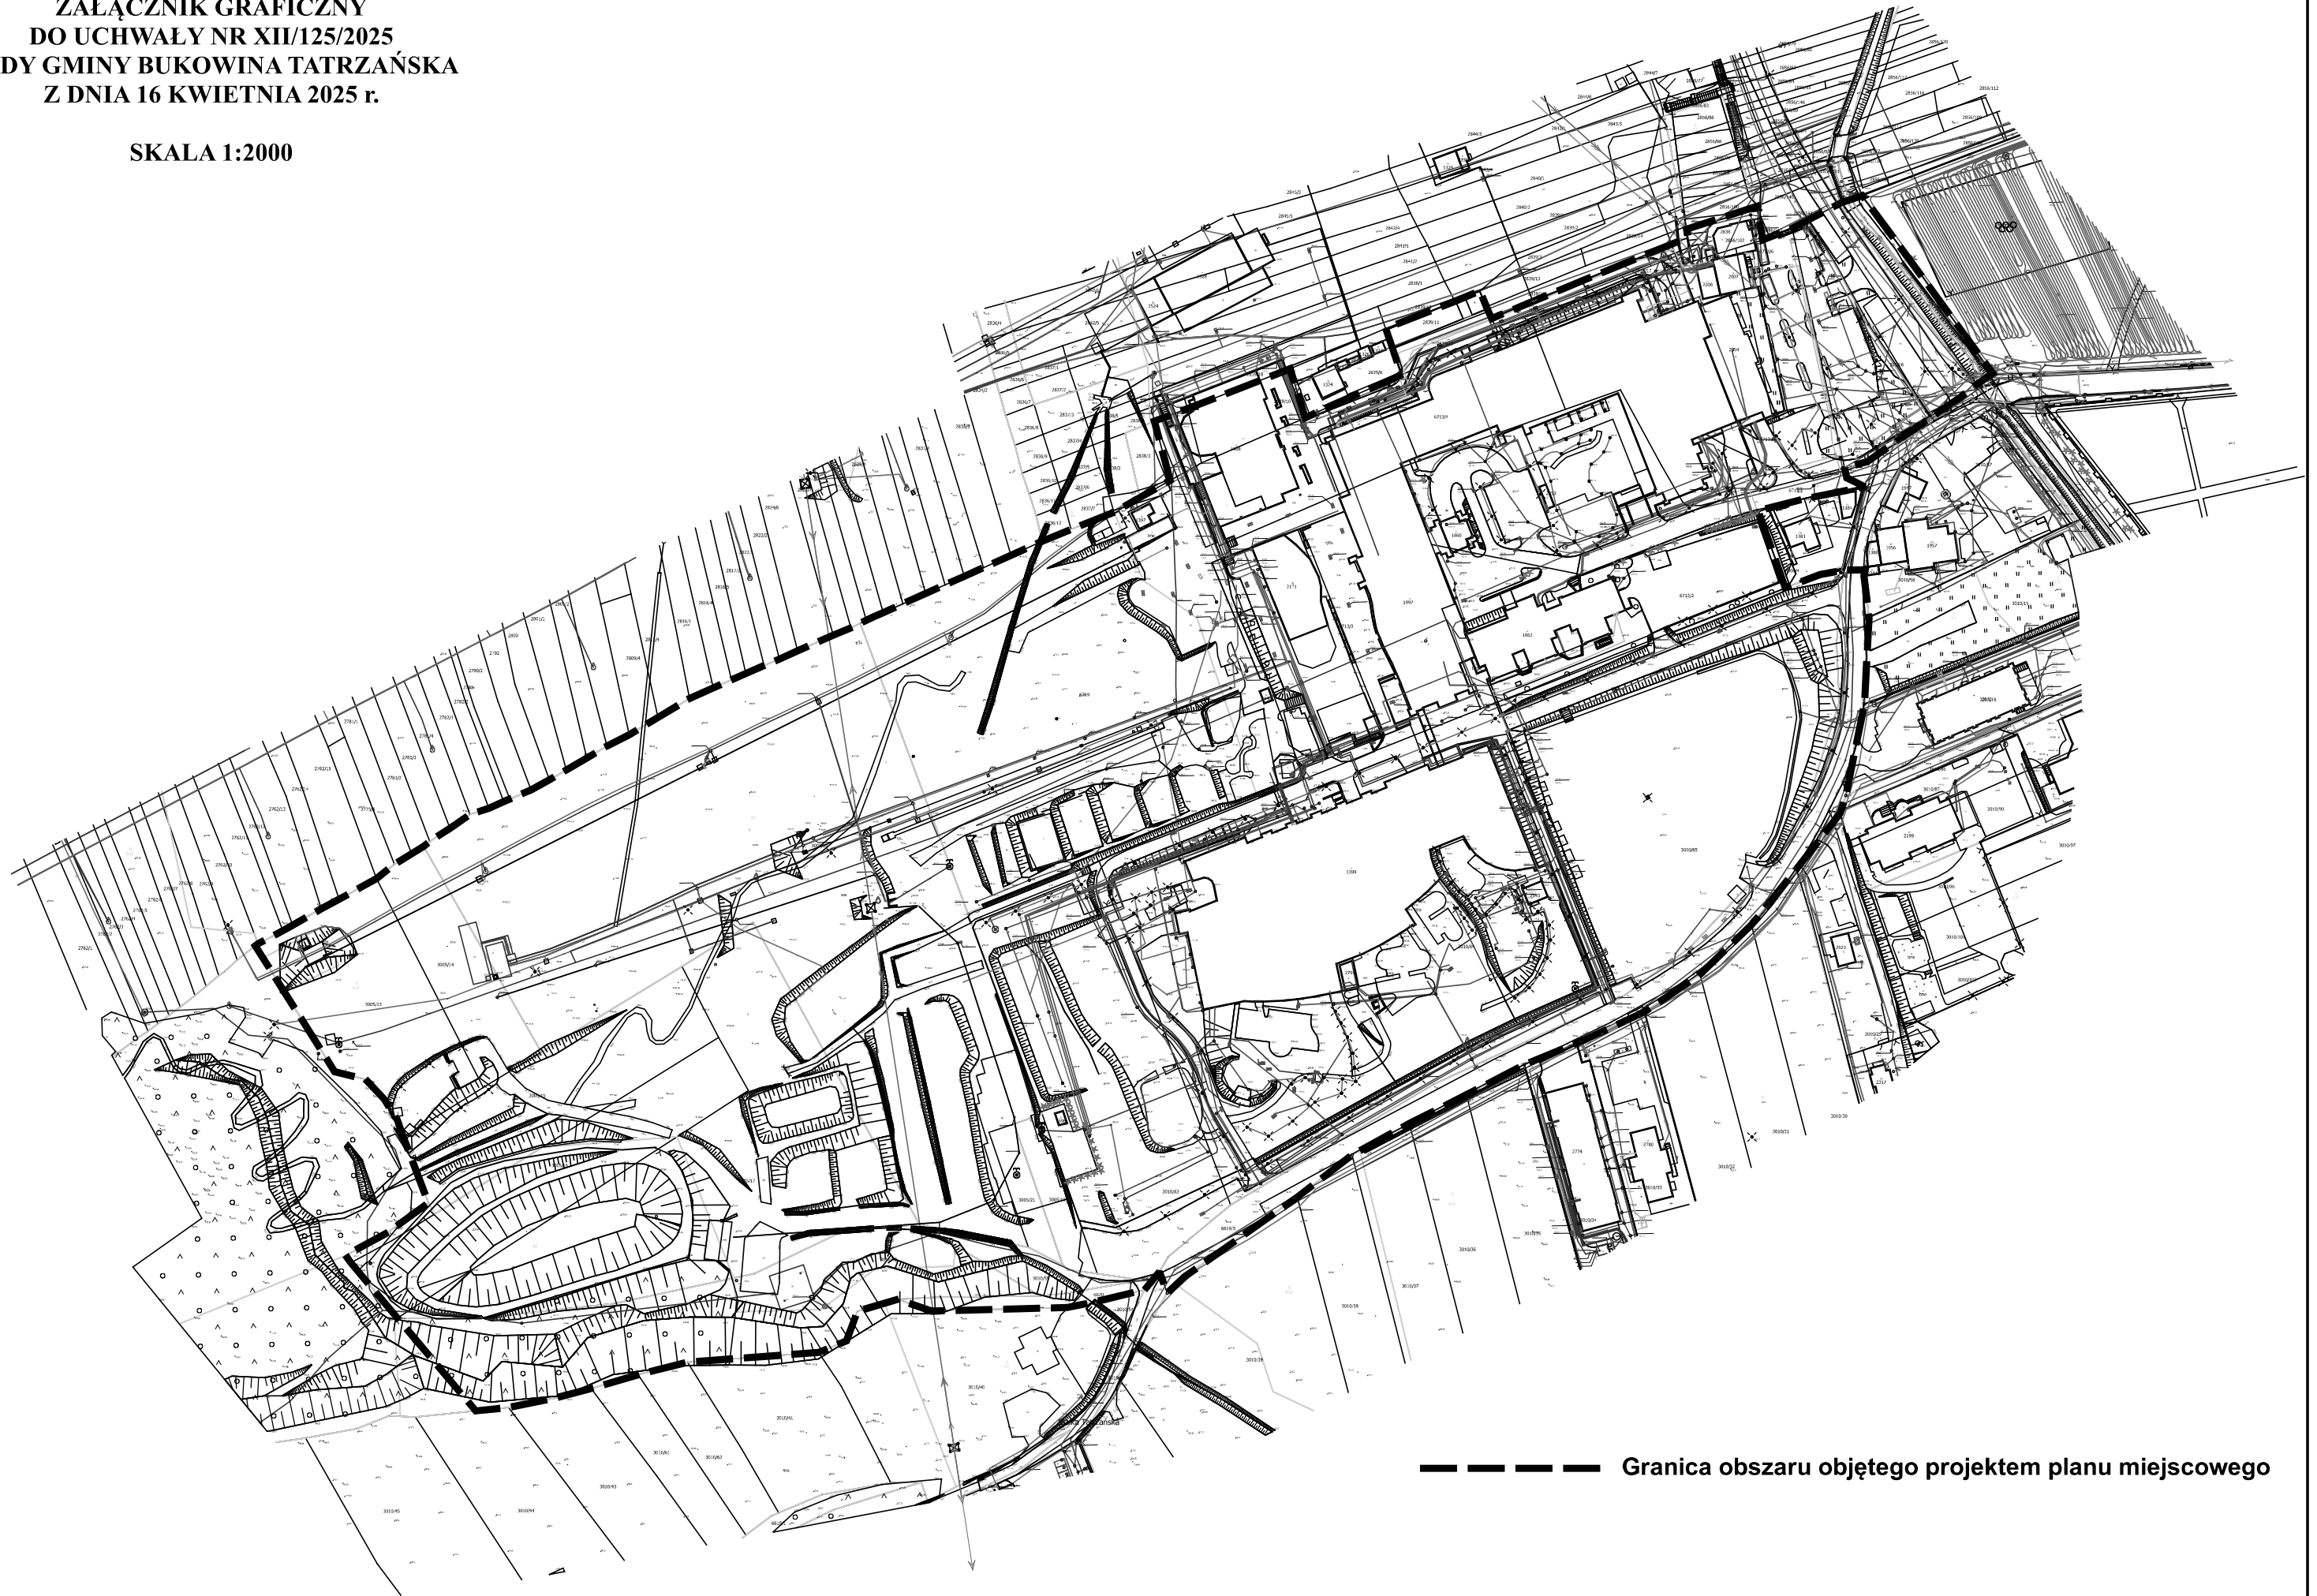
§ 3. Wykonanie uchwały powierza się Wójtowi Gminy Bukowina Tatrzańska

§ 4. Uchwała wchodzi w życie z dniem podjęcia.

Przewodniczący Rady Gminy
Bukowina Tatrzańska

Marek Szyszka

**ZAŁĄCZNIK GRAFICZNY
DO UCHWAŁY NR XII/125/2025
RADY GMINY BUKOWINA TATRZAŃSKA
Z DNIA 16 KWIETNIA 2025 r.**

SKALA 1:2000

— — — — Granica obszaru objętego projektem planu miejscowego