

UCHWAŁA NR XII/131/2025
RADY GMINY BUKOWINA TATRZAŃSKA

z dnia 16 kwietnia 2025 r.

w sprawie przystąpienia do sporządzenia zmian miejscowego planu zagospodarowania przestrzennego
Czarna Góra – Gmina Bukowina Tatrzańska.

Na podstawie art. 18 ust. 2 pkt 5 ustawy z dnia 8 marca 1990r. o samorządzie gminnym (t.j. Dz. U. z 2024r., poz. 1465 ze zm.) oraz art. 14 ust. 1, 2 i art. 27 ustawy z dnia 27 marca 2003r. o planowaniu i zagospodarowaniu przestrzennym (t.j. Dz. U. z 2024r., poz. 1130 ze zm.), **uchwała się, co następuje:**

§ 1. Przystępuje się do sporządzenia zmiany miejscowego planu zagospodarowania przestrzennego Czarna Góra – Gmina Bukowina Tatrzańska, wprowadzonego Uchwałą Nr XLIII/344/2006 Rady Gminy Bukowina Tatrzańska z dnia 27.10.2006 r., opublikowaną w Dzienniku Urzędowym Województwa Małopolskiego Nr 85 z dnia 12.02.2007 r., poz. 545, zmienionego Uchwałą Nr XXI/161/2012 Rady Gminy Bukowina Tatrzańska z dnia 13.06.2012 r. w sprawie uchwalenia zmiany miejscowego planu zagospodarowania przestrzennego Czarna Góra – Gmina Bukowina Tatrzańska, opublikowaną w Dzienniku Urzędowym Województwa Małopolskiego z dnia 13.07.2012 r. poz. 3331, Uchwałą Nr L/396/2014 Rady Gminy Bukowina Tatrzańska z dnia 23.10.2014 r., w sprawie: uchwalenia zmiany miejscowego planu zagospodarowania przestrzennego Czarna Góra – Gmina Bukowina Tatrzańska, w obrębie dz. ew. nr: 2886, 2887, 2888, 2889, 2896, opublikowaną w Dzienniku Urzędowym Województwa Małopolskiego z dnia 12.11.2014 r. poz. 6241, Uchwałą Nr VII/73/2015 Rady Gminy Bukowina Tatrzańska z dnia 29.04.2015r. w sprawie: uchwalenia zmiany miejscowego planu zagospodarowania przestrzennego Czarna Góra – Gmina Bukowina Tatrzańska, w rejonie Szyszkowskiego Potoku, opublikowaną w Dzienniku Urzędowym Województwa Małopolskiego z dnia 13.05.2015 r. poz. 2968 oraz Uchwałą Nr XLVII/353/2018 Rady Gminy Bukowina Tatrzańska z dnia 25.01.2018 r. w sprawie: uchwalenia zmiany miejscowego planu zagospodarowania przestrzennego Czarna Góra – Gmina Bukowina Tatrzańska, opublikowaną w Dzienniku Urzędowym Województwa Małopolskiego z dnia 07.02.2018 r. poz. 984.

§ 2. Zmiana planu dotyczyć będzie następujących obszarów położonych w miejscowości Czarna Góra, zgodnie z załącznikami graficznymi do niniejszej uchwały:

- 1) obszaru obejmującego działki ew. nr: 1110/6, 1111/3 - zgodnie z załącznikiem graficznym nr 1 do uchwały;
- 2) obszaru obejmującego część terenu budowlanego oznaczonego w planie symbolem 42.MN oraz część terenu komunikacji oznaczonego w planie symbolami 4.KDd i 11.KDd - zgodnie z załącznikiem graficznym nr 2 do uchwały.
- 3) działki ew. nr: 25, 29/1, 30 oraz część dz. ew. nr 31 - zgodnie z załącznikiem graficznym nr 3 do uchwały;
- 4) obszaru obejmującego działkę ew. nr: 3434/2 oraz część dz. ew. nr 3477/2 - zgodnie z załącznikiem graficznym nr 4 do uchwały;
- 5) obszaru obejmującego część terenu drogi oznaczonej w planie symbolem 1.KDl wraz z terenami przyległymi - zgodnie z załącznikiem graficznym nr 5 do uchwały;
- 6) obszaru obejmującego działki ew. nr: 3594, 3595, 3596, 3775, 3767/1, 3767/2, 3768, 3769, 3774/1, 3765/5, 3765/6, 3765/7 oraz części działek ew. nr 3577, 3762 - zgodnie z załącznikiem graficznym nr 6 do uchwały;
- 7) obszaru obejmującego część terenu budowlanego oznaczonego w planie symbolem 11.Uc - zgodnie z załącznikiem graficznym nr 7 do uchwały.

§ 3. Granice obszarów objętych projektem zmian planu przedstawiono na załącznikach graficznych nr: od nr 1 do nr 7, w skali 1:2000, stanowiących integralną częścią niniejszej uchwały.

§ 4. Traci moc Uchwała Nr LXIII/547/2024 z dnia 20 marca 2024r., w sprawie: przystąpienia do sporządzania zmiany miejscowego planu zagospodarowania przestrzennego Czarna Góra – Gmina Bukowina Tatrzańska, w rejonie drogi do Rzepisk.

§ 5. Wykonanie uchwały powierza się Wójtowi Gminy Bukowina Tatrzańska


§ 6. Uchwała wchodzi w życie z dniem podjęcia.

Przewodniczący Rady Gminy
Bukowina Tatrzańska

Marek Szyszka

**ZAŁĄCZNIK GRAFICZNY NR 1
DO UCHWAŁY NR XII/131/2025
RADY GMINY BUKOWINA TATRZAŃSKA
Z DNIA 16 KWIETNIA 2025 r.**


SKALA 1:2000

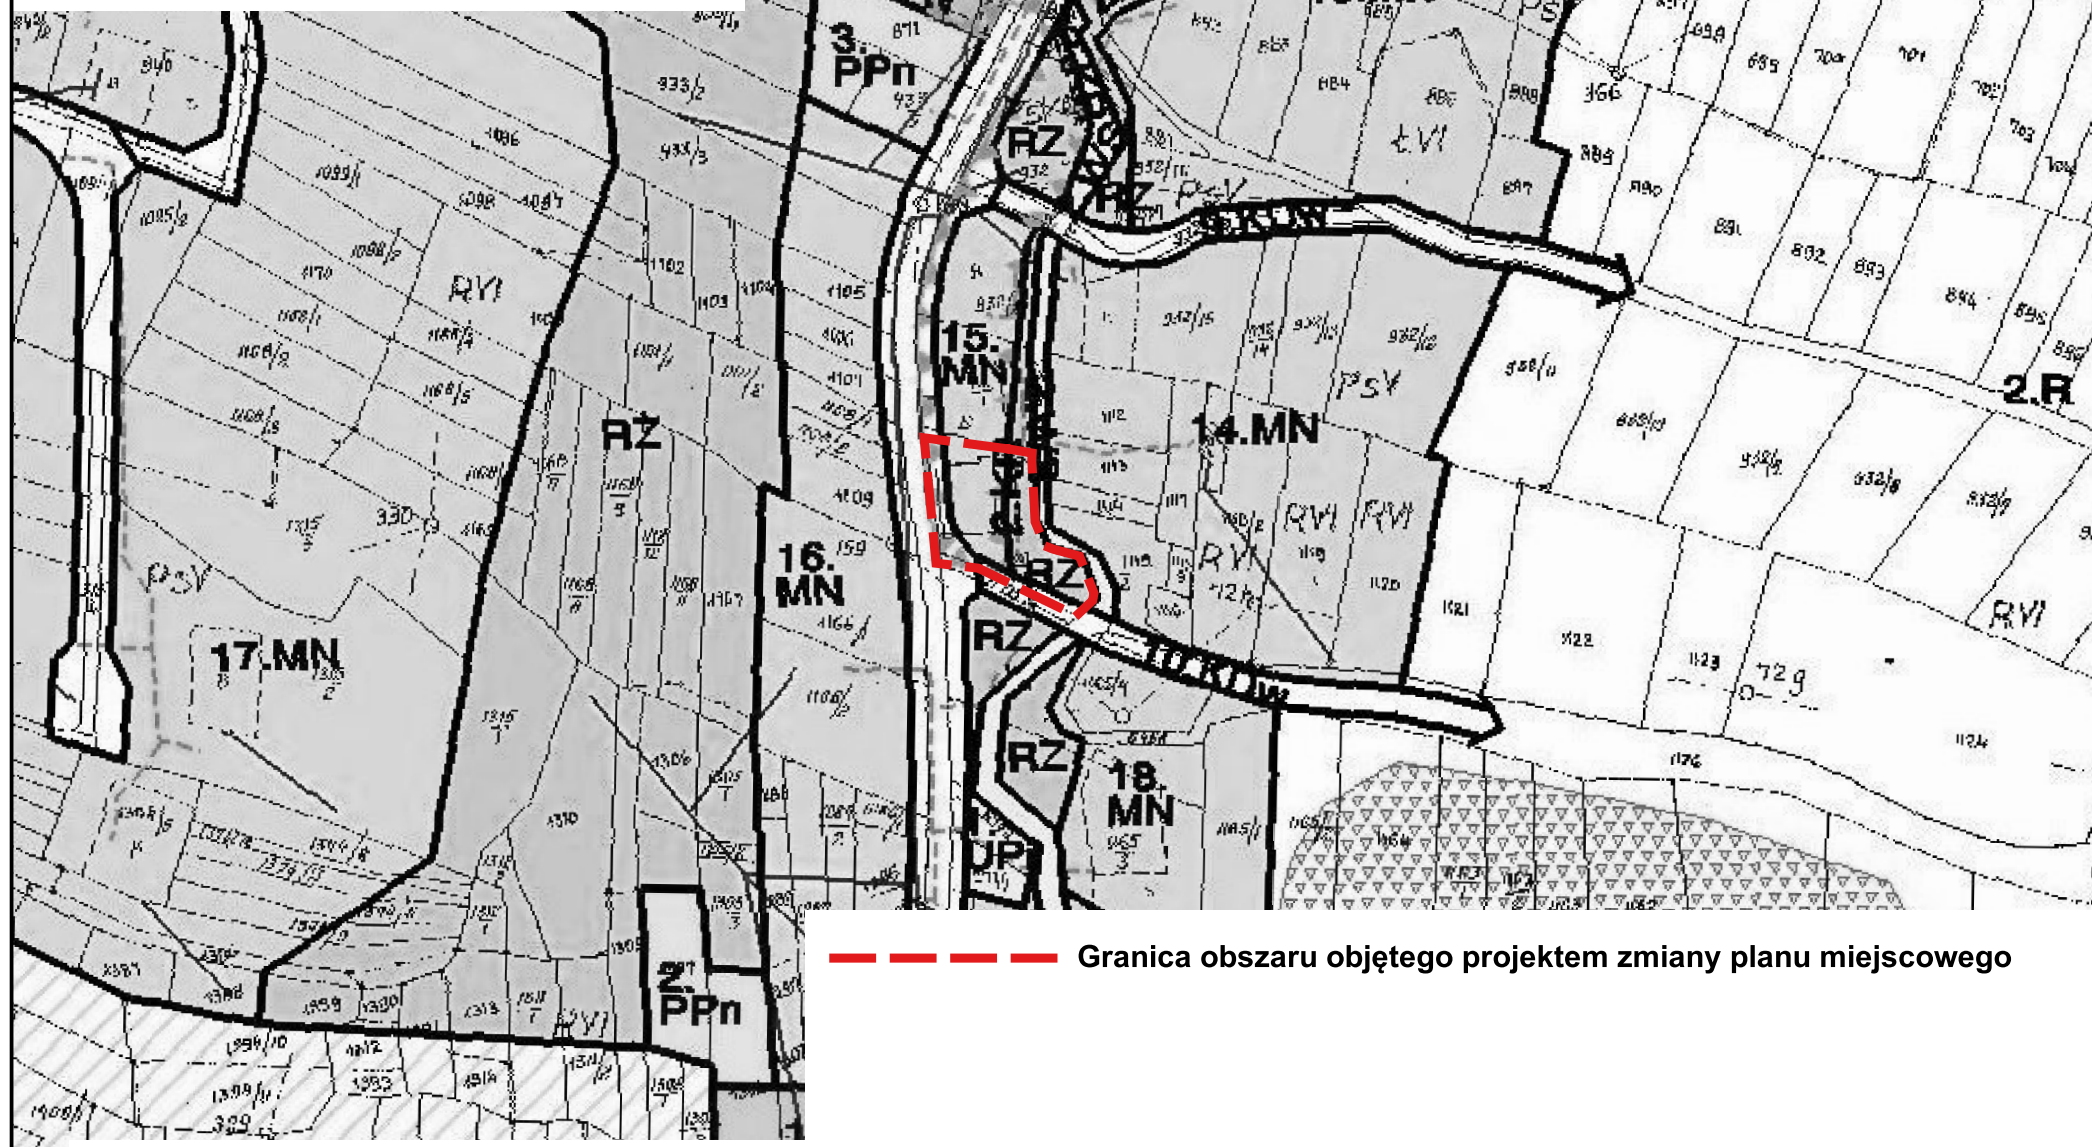

--- Granica obszaru objętego projektem zmiany planu miejscowego

**ZAŁĄCZNIK GRAFICZNY NR 2
DO UCHWAŁY NR XII/131/2025
RADY GMINY BUKOWINA TATRZAŃSKA
Z DNIA 16 KWIETNIA 2025 r.**


SKALA 1:2000

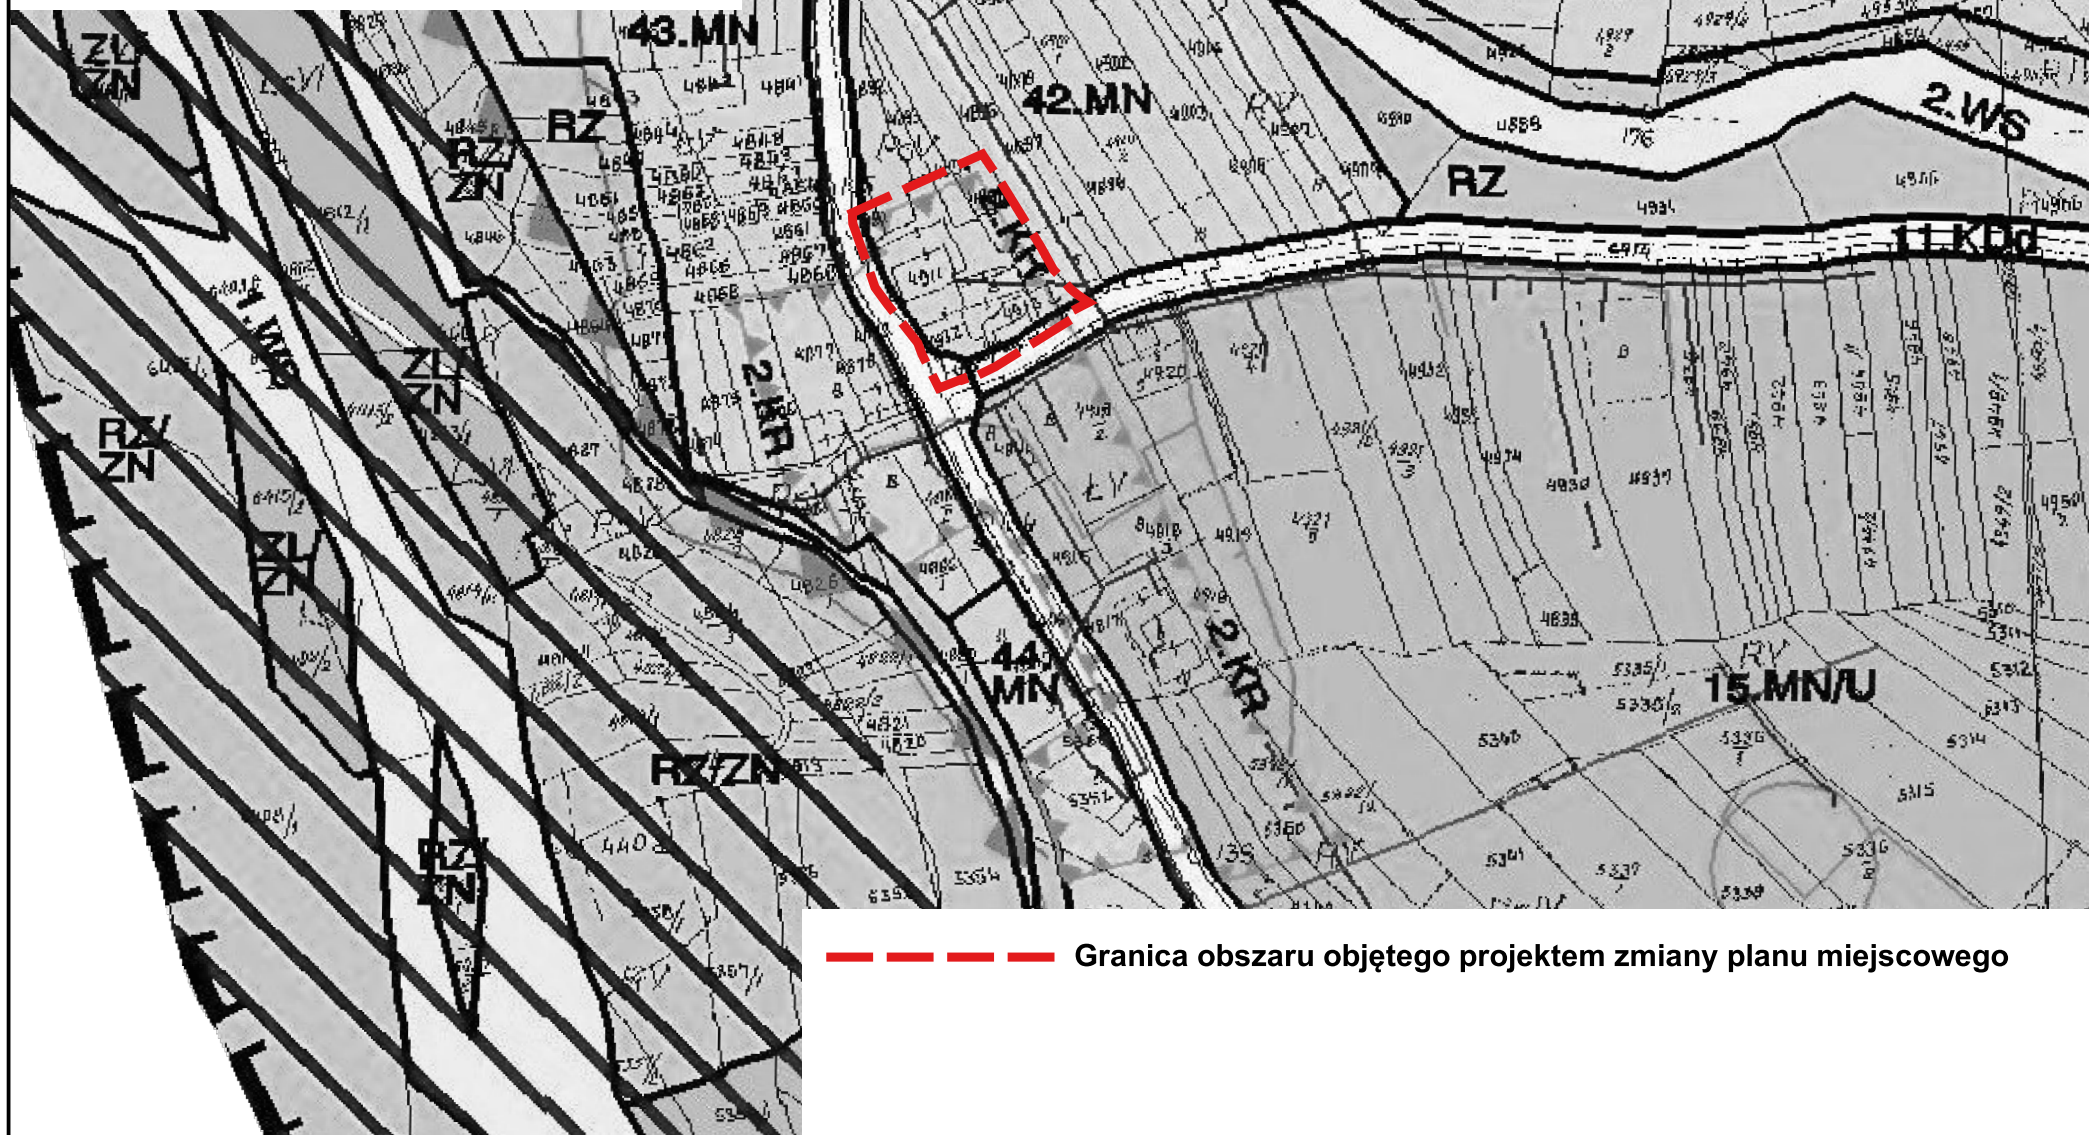

--- Granica obszaru objętego projektem zmiany planu miejscowego


**ZAŁĄCZNIK GRAFICZNY NR 3
DO UCHWAŁY NR XII/131/2025
RADY GMINY BUKOWINA TATRZAŃSKA
Z DNIA 16 KWIETNIA 2025 r.**

SKALA 1:2000

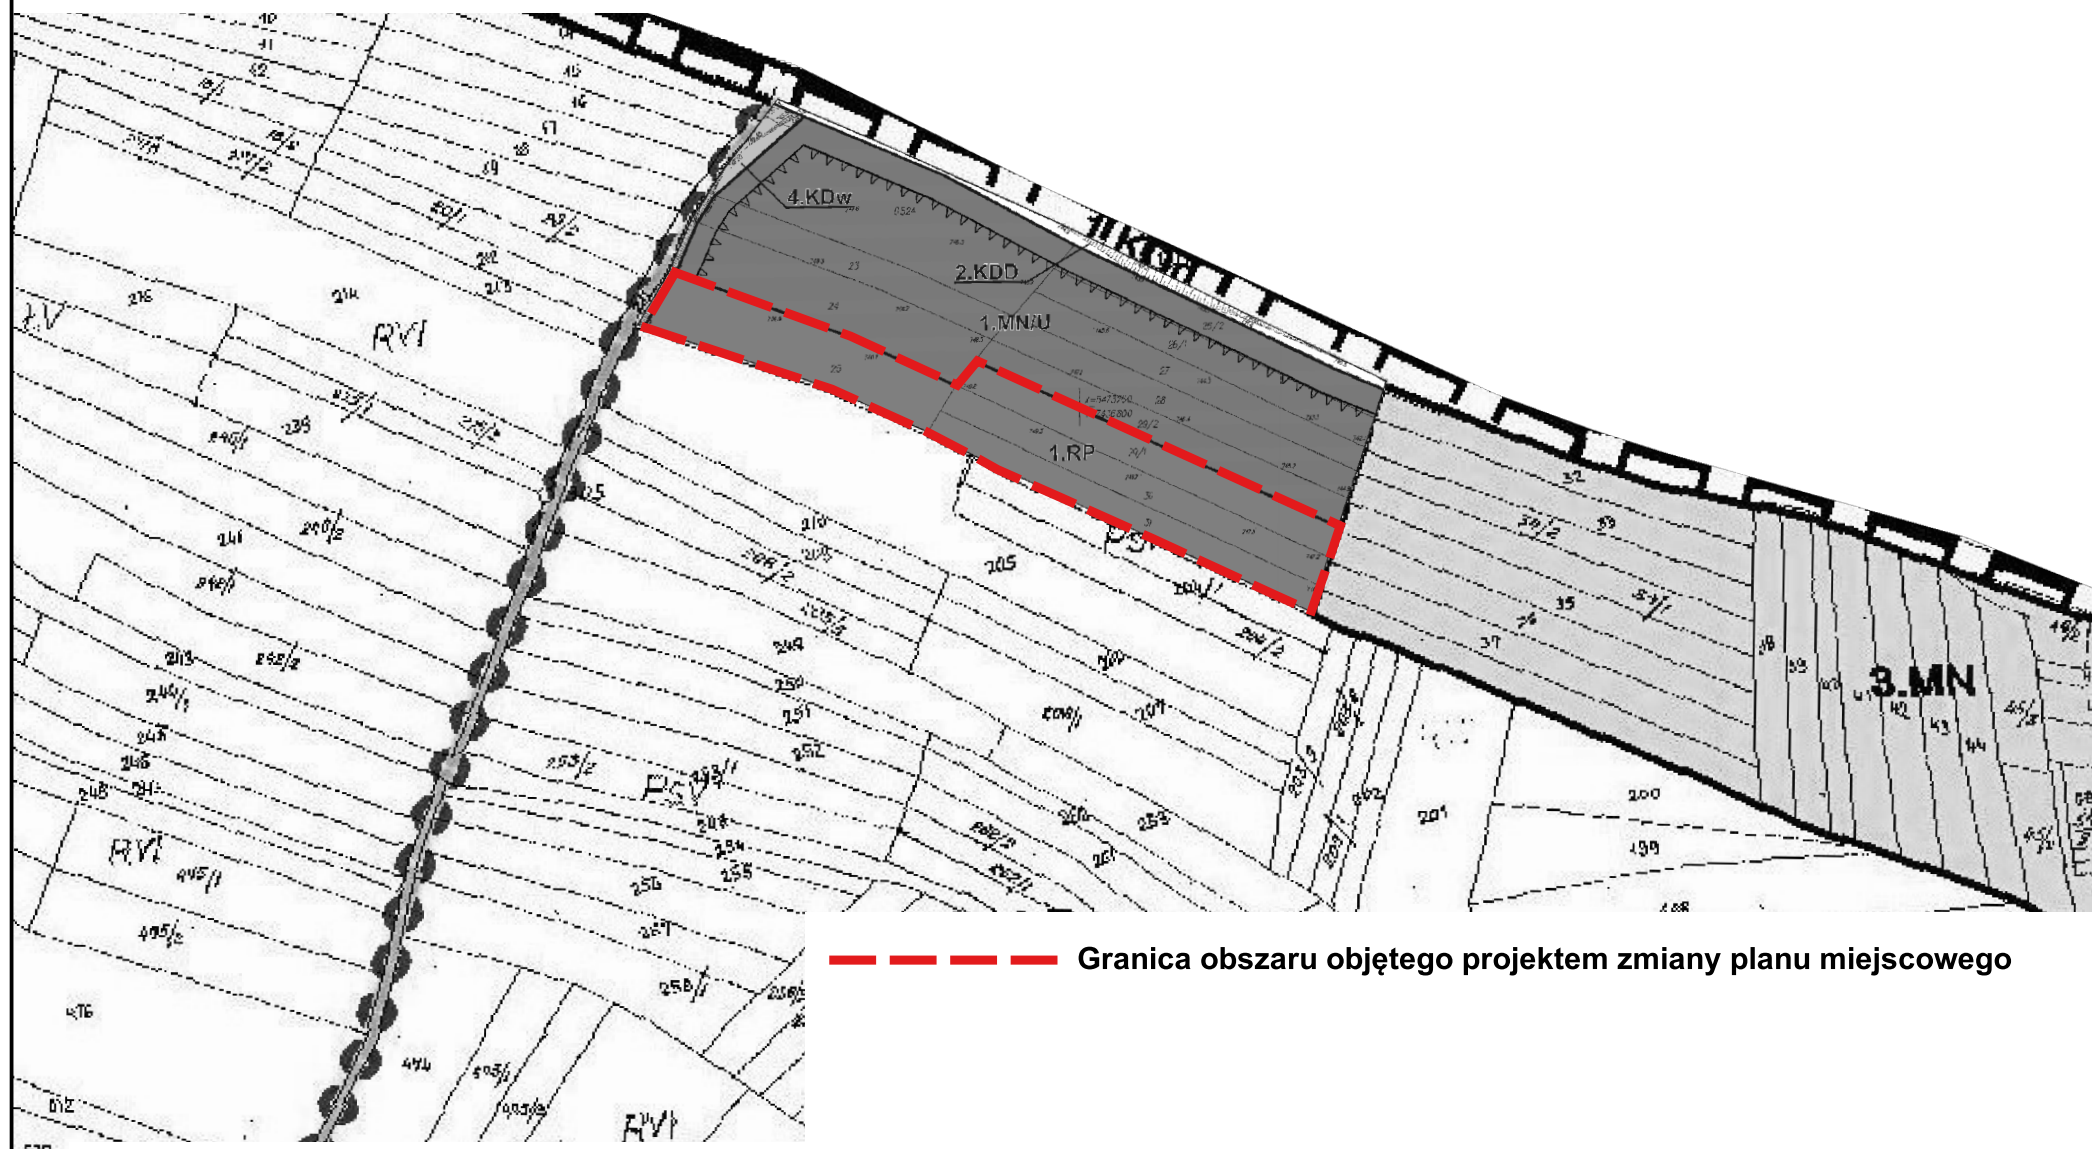

--- Granica obszaru objętego projektem zmiany planu miejscowego

**ZALĄCZNIK GRAFICZNY NR 4
DO UCHWAŁY NR XII/131/2025
RADY GMINY BUKOWINA TATRZAŃSKA
Z DNIA 16 KWIETNIA 2025 r.
SKALA 1:2000**

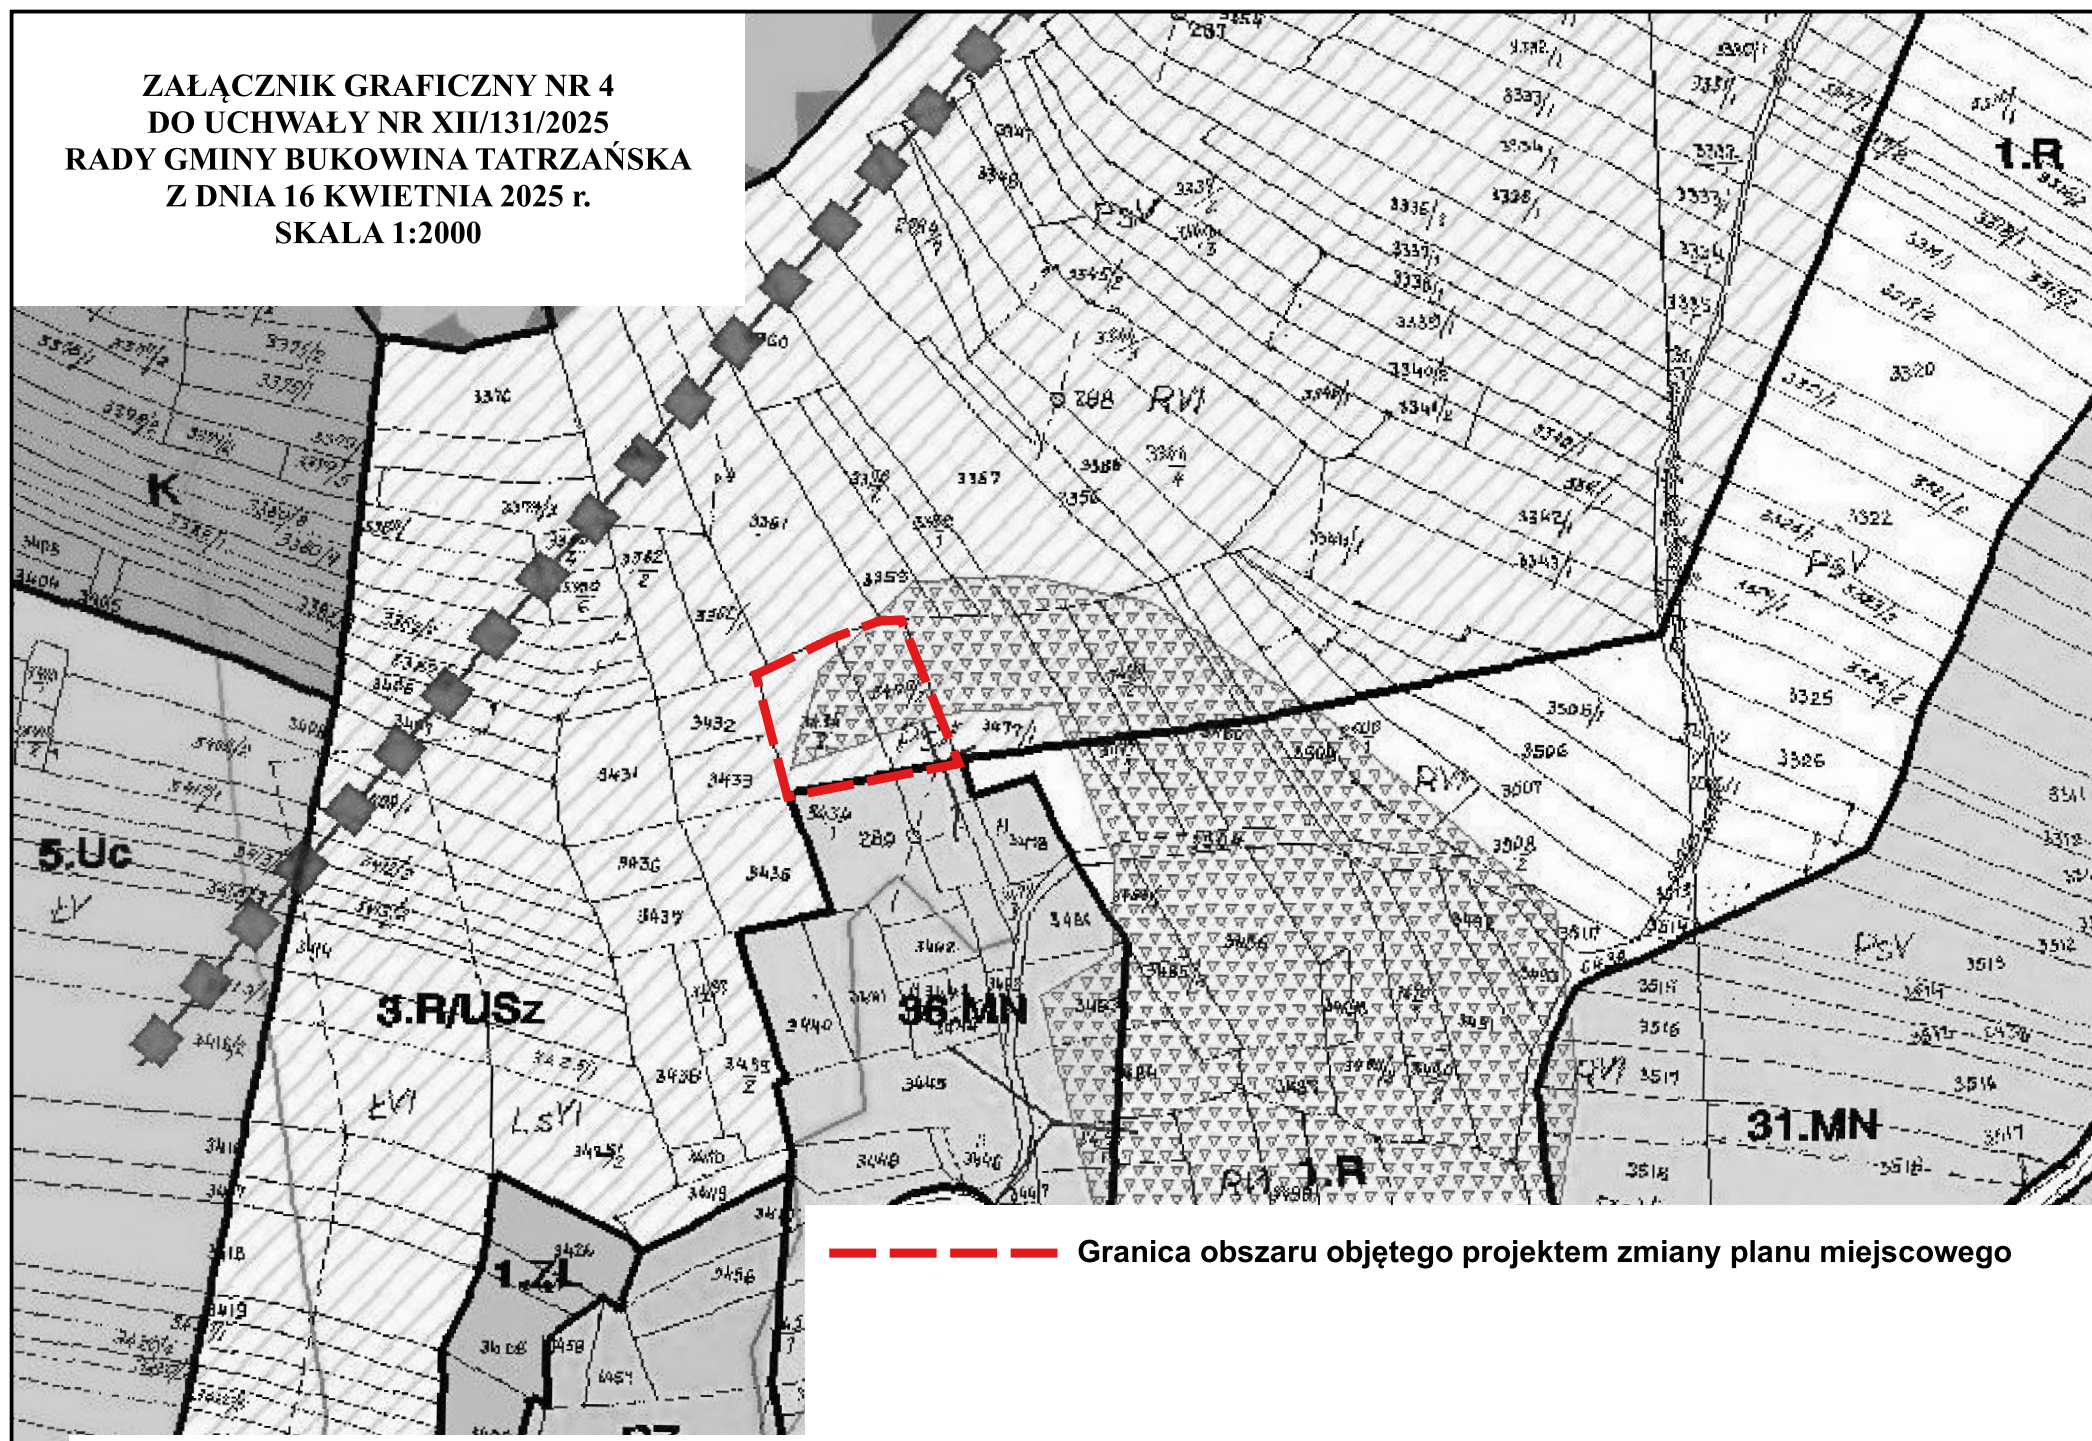


**ZAŁĄCZNIK GRAFICZNY NR 5
DO UCHWAŁY NR XII/131/2025
RADY GMINY BUKOWINA TATRZAŃSKA
Z DNIA 16 KWIETNIA 2025 r.**

SKALA 1:2000

100

200

----- Granica obszaru objętego projektem zmiany planu miejscowego

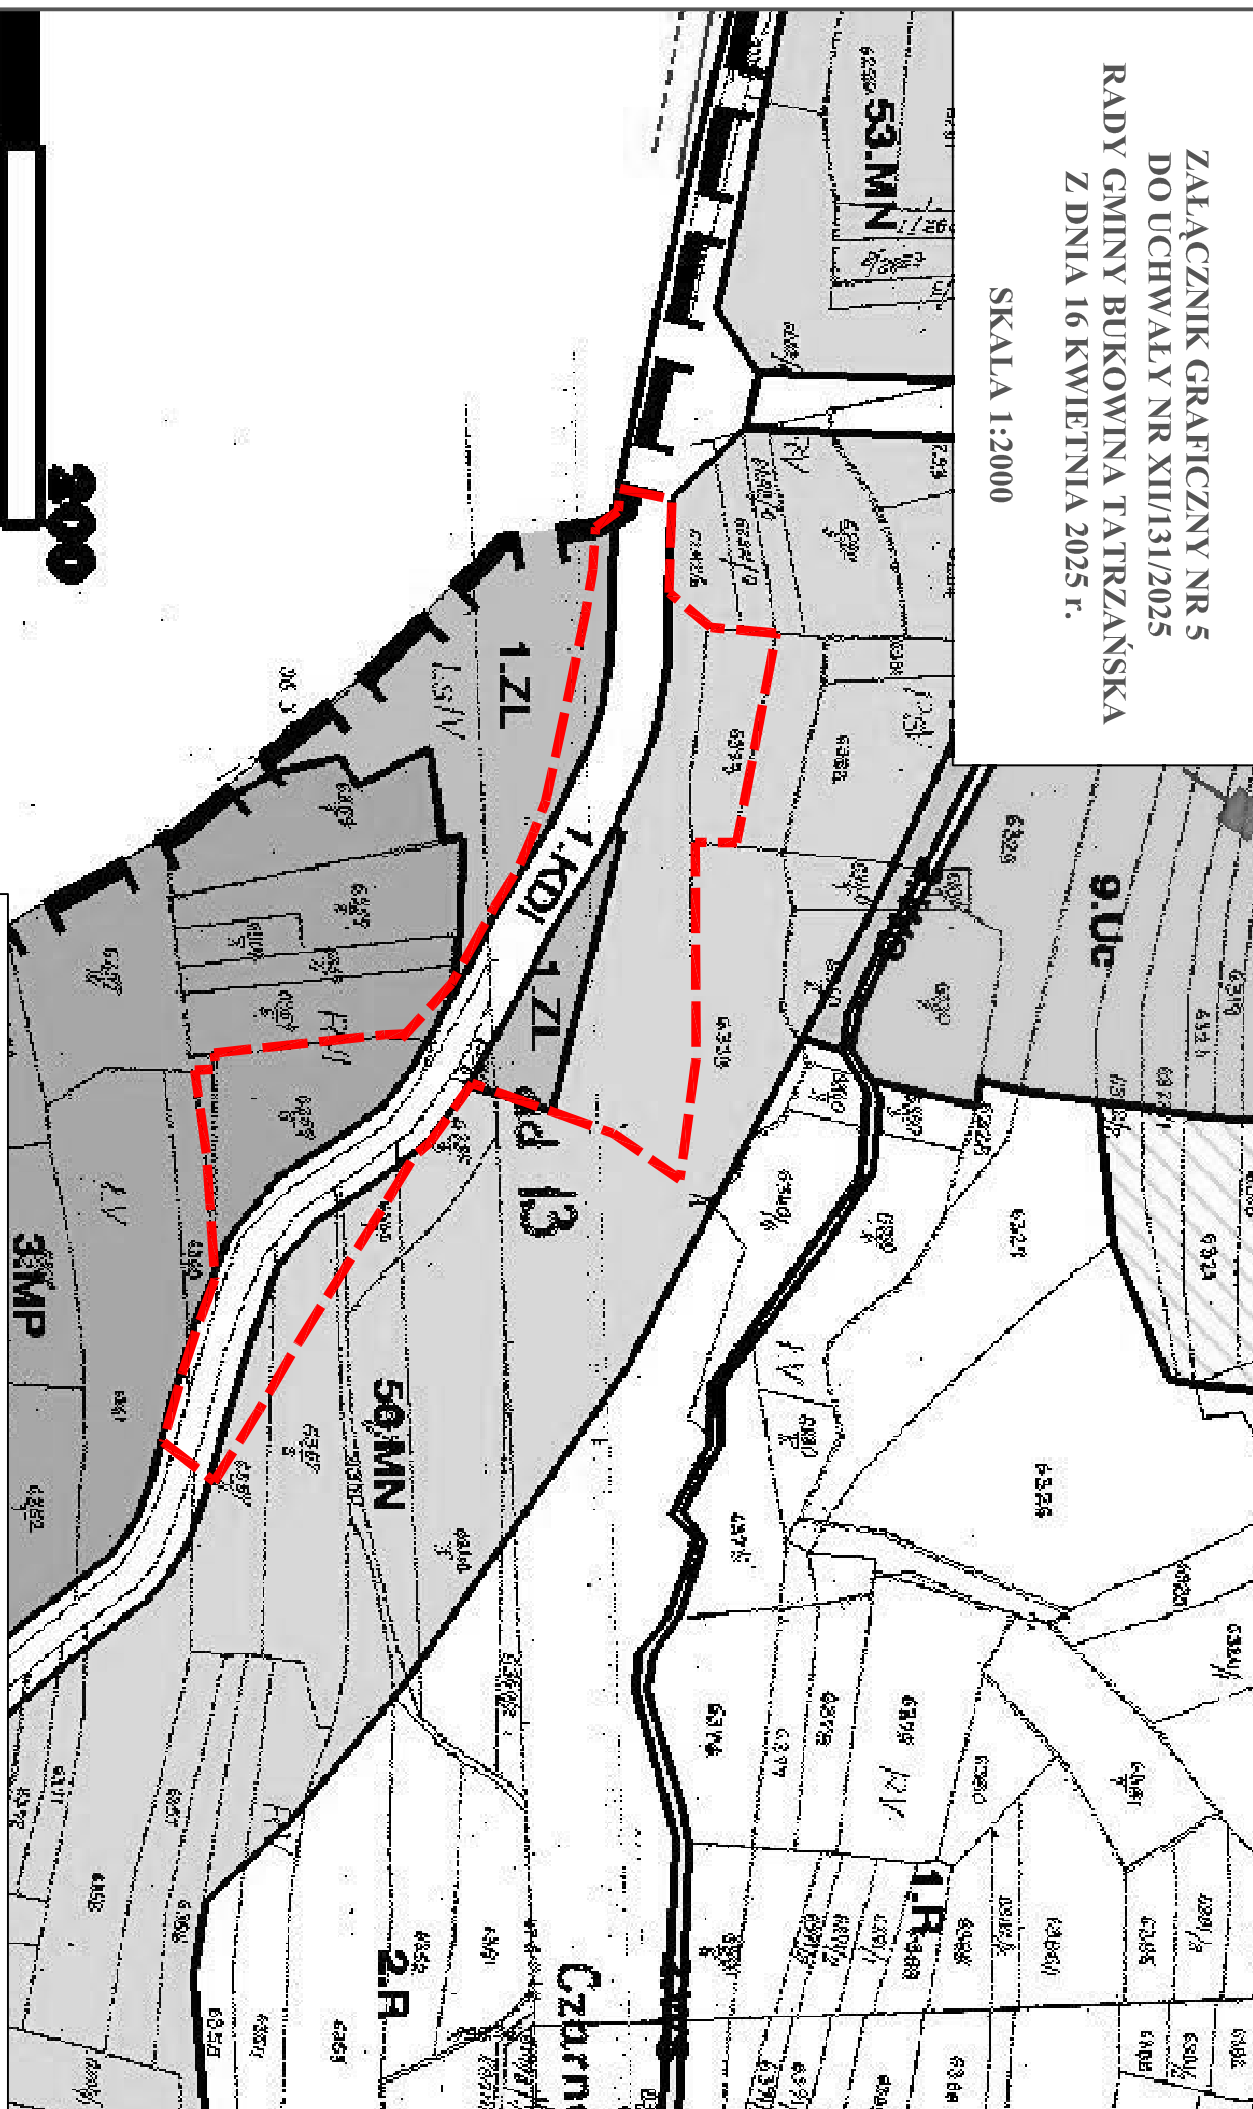

SKALA 1:2000



SKALA 1:2000

