

UCHWAŁA NR XIII/138/2025
RADY GMINY BUKOWINA TATRZAŃSKA

z dnia 28 maja 2025 r.

w sprawie przystąpienia do sporządzenia zmian miejscowego planu zagospodarowania przestrzennego
Czarna Góra – Gmina Bukowina Tatrzańska.

Na podstawie art. 18 ust. 2 pkt 5 ustawy z dnia 8 marca 1990r. o samorządzie gminnym (t.j. Dz. U. z 2024r., poz. 1465 ze zm.) oraz art. 14 ust. 1, 2 i art. 27 ustawy z dnia 27 marca 2003r. o planowaniu i zagospodarowaniu przestrzennym (t.j. Dz. U. z 2024r., poz. 1130 ze zm.), **uchwała się, co następuje:**

§ 1. Przystępuje się do sporządzenia zmiany miejscowego planu zagospodarowania przestrzennego Czarna Góra – Gmina Bukowina Tatrzańska, wprowadzonego Uchwałą Nr XLIII/344/2006 Rady Gminy Bukowina Tatrzańska z dnia 27.10.2006 r. (Dz. U. Nr 85, poz. 545 z dnia 12.02.2007r.), zmienionego Uchwałą Nr XXI/161/2012 Rady Gminy Bukowina Tatrzańska z dnia 13.06.2012r. w sprawie uchwalenia zmiany miejscowego planu zagospodarowania przestrzennego Czarna Góra – Gmina Bukowina Tatrzańska (Dz. U. poz. 3331 z dnia 13.07.2012r.), Uchwałą Nr L/396/2014 Rady Gminy Bukowina Tatrzańska z dnia 23.10.2014r., w sprawie: uchwalenia zmiany miejscowego planu zagospodarowania przestrzennego Czarna Góra – Gmina Bukowina Tatrzańska, w obrębie dz. ew. nr: 2886, 2887, 2888, 2889, 2896 (Dz. U. poz. 6241 z dnia 12.11.2014r.), Uchwałą Nr VII/73/2015 Rady Gminy Bukowina Tatrzańska z dnia 29.04.2015r. w sprawie: uchwalenia zmiany miejscowego planu zagospodarowania przestrzennego Czarna Góra – Gmina Bukowina Tatrzańska, w rejonie Szyszkowskiego Potoku (Dz. U. poz. 2968 z dnia 13.05.2015r.), Uchwałą Nr XLVII/353/2018 Rady Gminy Bukowina Tatrzańska z dnia 25.01.2018r. w sprawie: uchwalenia zmiany miejscowego planu zagospodarowania przestrzennego Czarna Góra – Gmina Bukowina Tatrzańska (Dz. U. poz. 984 z dnia 07.02.2018r.), Uchwałą Nr XLII/355/2022 Rady Gminy Bukowina Tatrzańska z dnia 25 maja 2022r. (Dz. U. poz. 4019 z dn. 08.06.2022r.), Uchwałą Nr LIX/492/2023 Rady Gminy Bukowina Tatrzańska z dnia 13 listopada 2023r. (Dz. U. poz. 7587 z dn. 23.11.2023r.) oraz Uchwałą Nr LXIII/544/2024 Rady Gminy Bukowina Tatrzańska z dnia 20 marca 2024r. (Dz. U. poz. 2503 z dn. 03.04.2024r.).

§ 2. Zmiana planu dotyczyć będzie następujących obszarów położonych w miejscowości Czarna Góra, zgodnie z załącznikami graficznymi do niniejszej uchwały:

- 1) obszaru obejmującego działki ew. nr: 1110/6, 1111/3 oraz części dz. ew. nr: 1110/4, 6406/4 - zgodnie z załącznikiem graficznym nr 1 do uchwały;
- 2) obszaru obejmującego część terenu budowlanego oznaczonego w planie symbolem 42.MN oraz część terenu komunikacji oznaczonego w planie symbolami 4.KDd i 11.KDd - zgodnie z załącznikiem graficznym nr 2 do uchwały.
- 3) obszaru obejmującego działki ew. nr: 25, 29/1, 30, 204/1, 204/2, 205 oraz część dz. ew. nr 31 - zgodnie z załącznikiem graficznym nr 3 do uchwały;
- 4) obszaru obejmującego działkę ew. nr: 3434/2 oraz część dz. ew. nr 3477/2 - zgodnie z załącznikiem graficznym nr 4 do uchwały;
- 5) obszaru obejmującego część terenu drogi oznaczonej w planie symbolem 1.KDl wraz z terenami przyległymi - zgodnie z załącznikiem graficznym nr 5 do uchwały;
- 6) obszaru obejmującego działki ew. nr: 3594, 3595, 3596, 3775, 3767/1, 3767/2, 3768, 3769, 3774/1, 3765/5, 3765/6, 3765/7 oraz części działek ew. nr 3577, 3762 - zgodnie z załącznikiem graficznym nr 6 do uchwały;
- 7) obszaru obejmującego część terenu budowlanego oznaczonego w planie symbolem 11.Uc - zgodnie z załącznikiem graficznym nr 7 do uchwały.

§ 3. Granice obszarów objętych projektem zmian planu przedstawiono na załącznikach graficznych nr: od nr 1 do nr 7, w skali 1:2000, stanowiących integralną częścią niniejszej uchwały.

§ 4. Traci moc Uchwała Nr LXIII/547/2024 z dnia 20 marca 2024r., w sprawie: przystąpienia do sporządzania zmiany miejscowego planu zagospodarowania przestrzennego Czarna Góra – Gmina Bukowina Tatrzańska, w rejonie drogi do Rzepisk oraz Uchwała Nr XII/131/2025 z dnia 16 kwietnia 2025r., w sprawie: przystąpienia do sporządzenia zmian miejscowego planu zagospodarowania przestrzennego Czarna Góra – Gmina Bukowina Tatrzańska.

§ 5. Wykonanie uchwały powierza się Wójtowi Gminy Bukowina Tatrzańska


§ 6. Uchwała wchodzi w życie z dniem podjęcia.

Przewodniczący Rady Gminy
Bukowina Tatrzańska

Marek Szyszka

**ZAŁĄCZNIK GRAFICZNY NR 1
DO UCHWAŁY NR XIII/138/2025
RADY GMINY BUKOWINA TATRZAŃSKA
Z DNIA 28 MAJA 2025 r.**


SKALA 1:2000

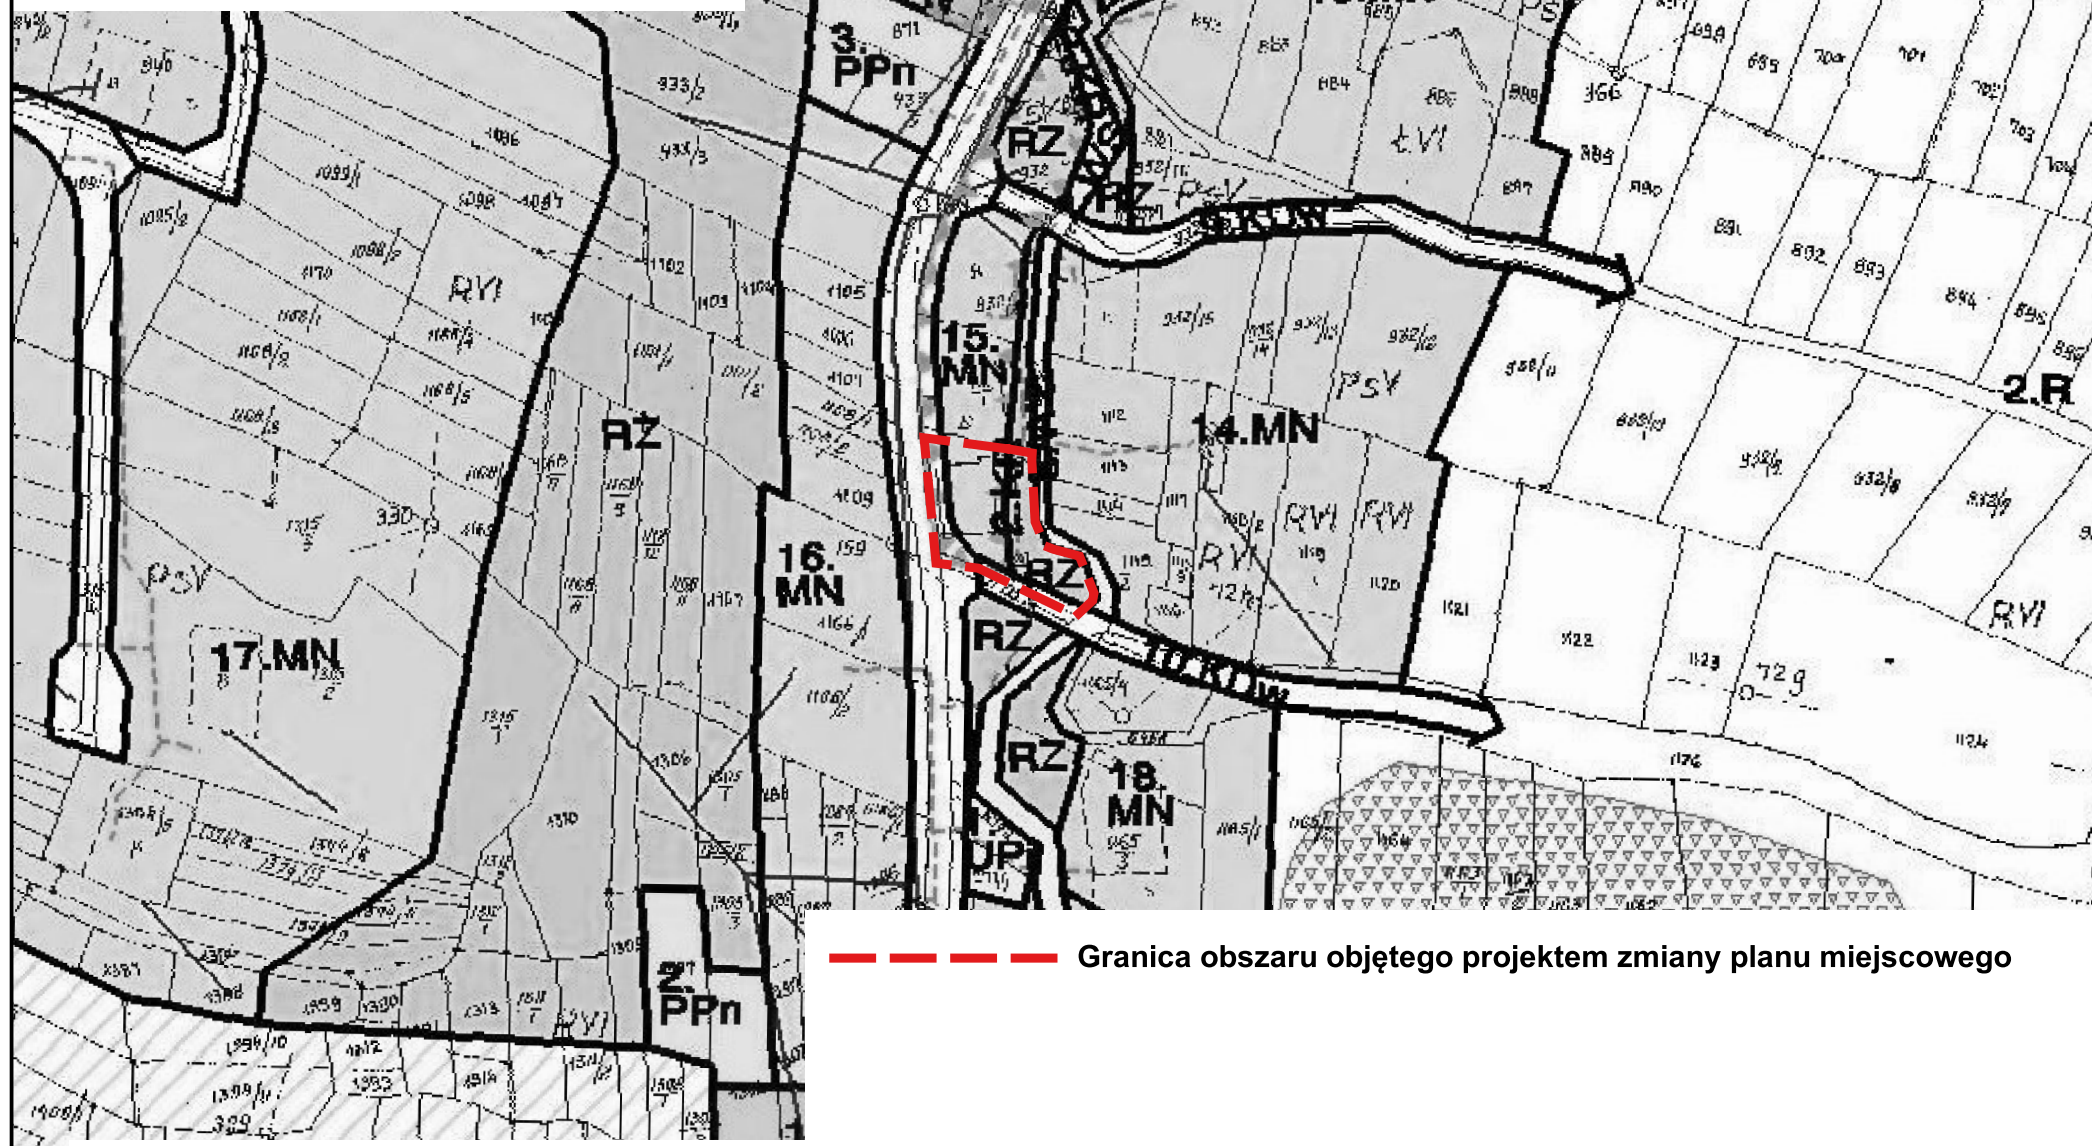

----- Granica obszaru objętego projektem zmiany planu miejscowego

— — — — Granica obszaru objętego projektem zmiany planu miejscowego

**ZAŁĄCZNIK GRAFICZNY NR 3
DO UCHWAŁY NR XIII/138/2025
RADY GMINY BUKOWINA TATRZAŃSKA
Z DNIA 28 MAJA 2025 r.**

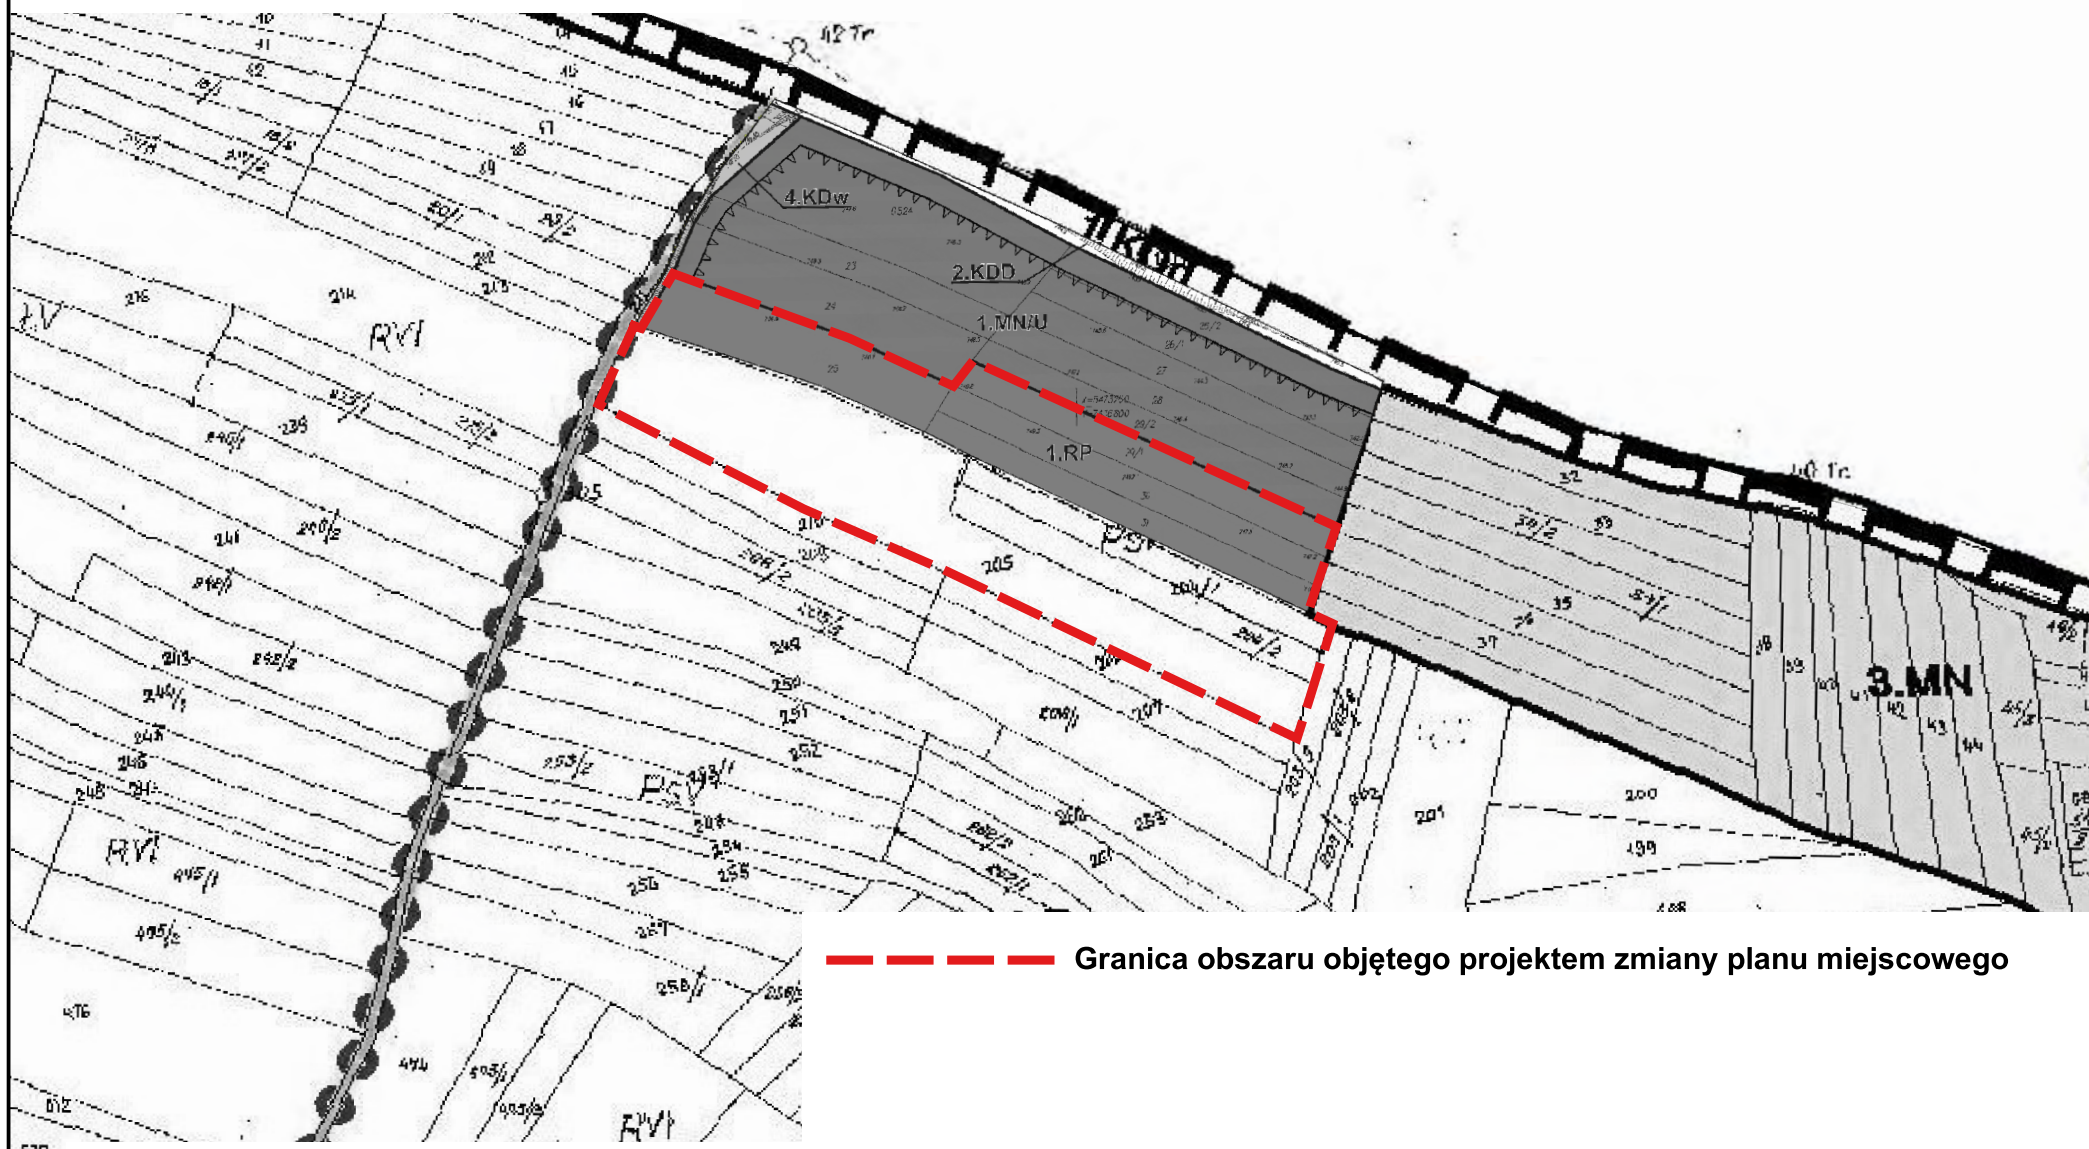SKALA 1:2000

— — — — Granica obszaru objętego projektem zmiany planu miejscowego


ZAŁĄCZNIK GRAFICZNY NR 5
DO UCHWAŁY NR XII/138/2025
RADY GMINY BUKOWINA TATRZAŃSKA
Z DNIA 28 MAJA 2025 r.

SKALA 1:2000

100

200

--- Granica obszaru objętego projektem zmiany planu miejscowego

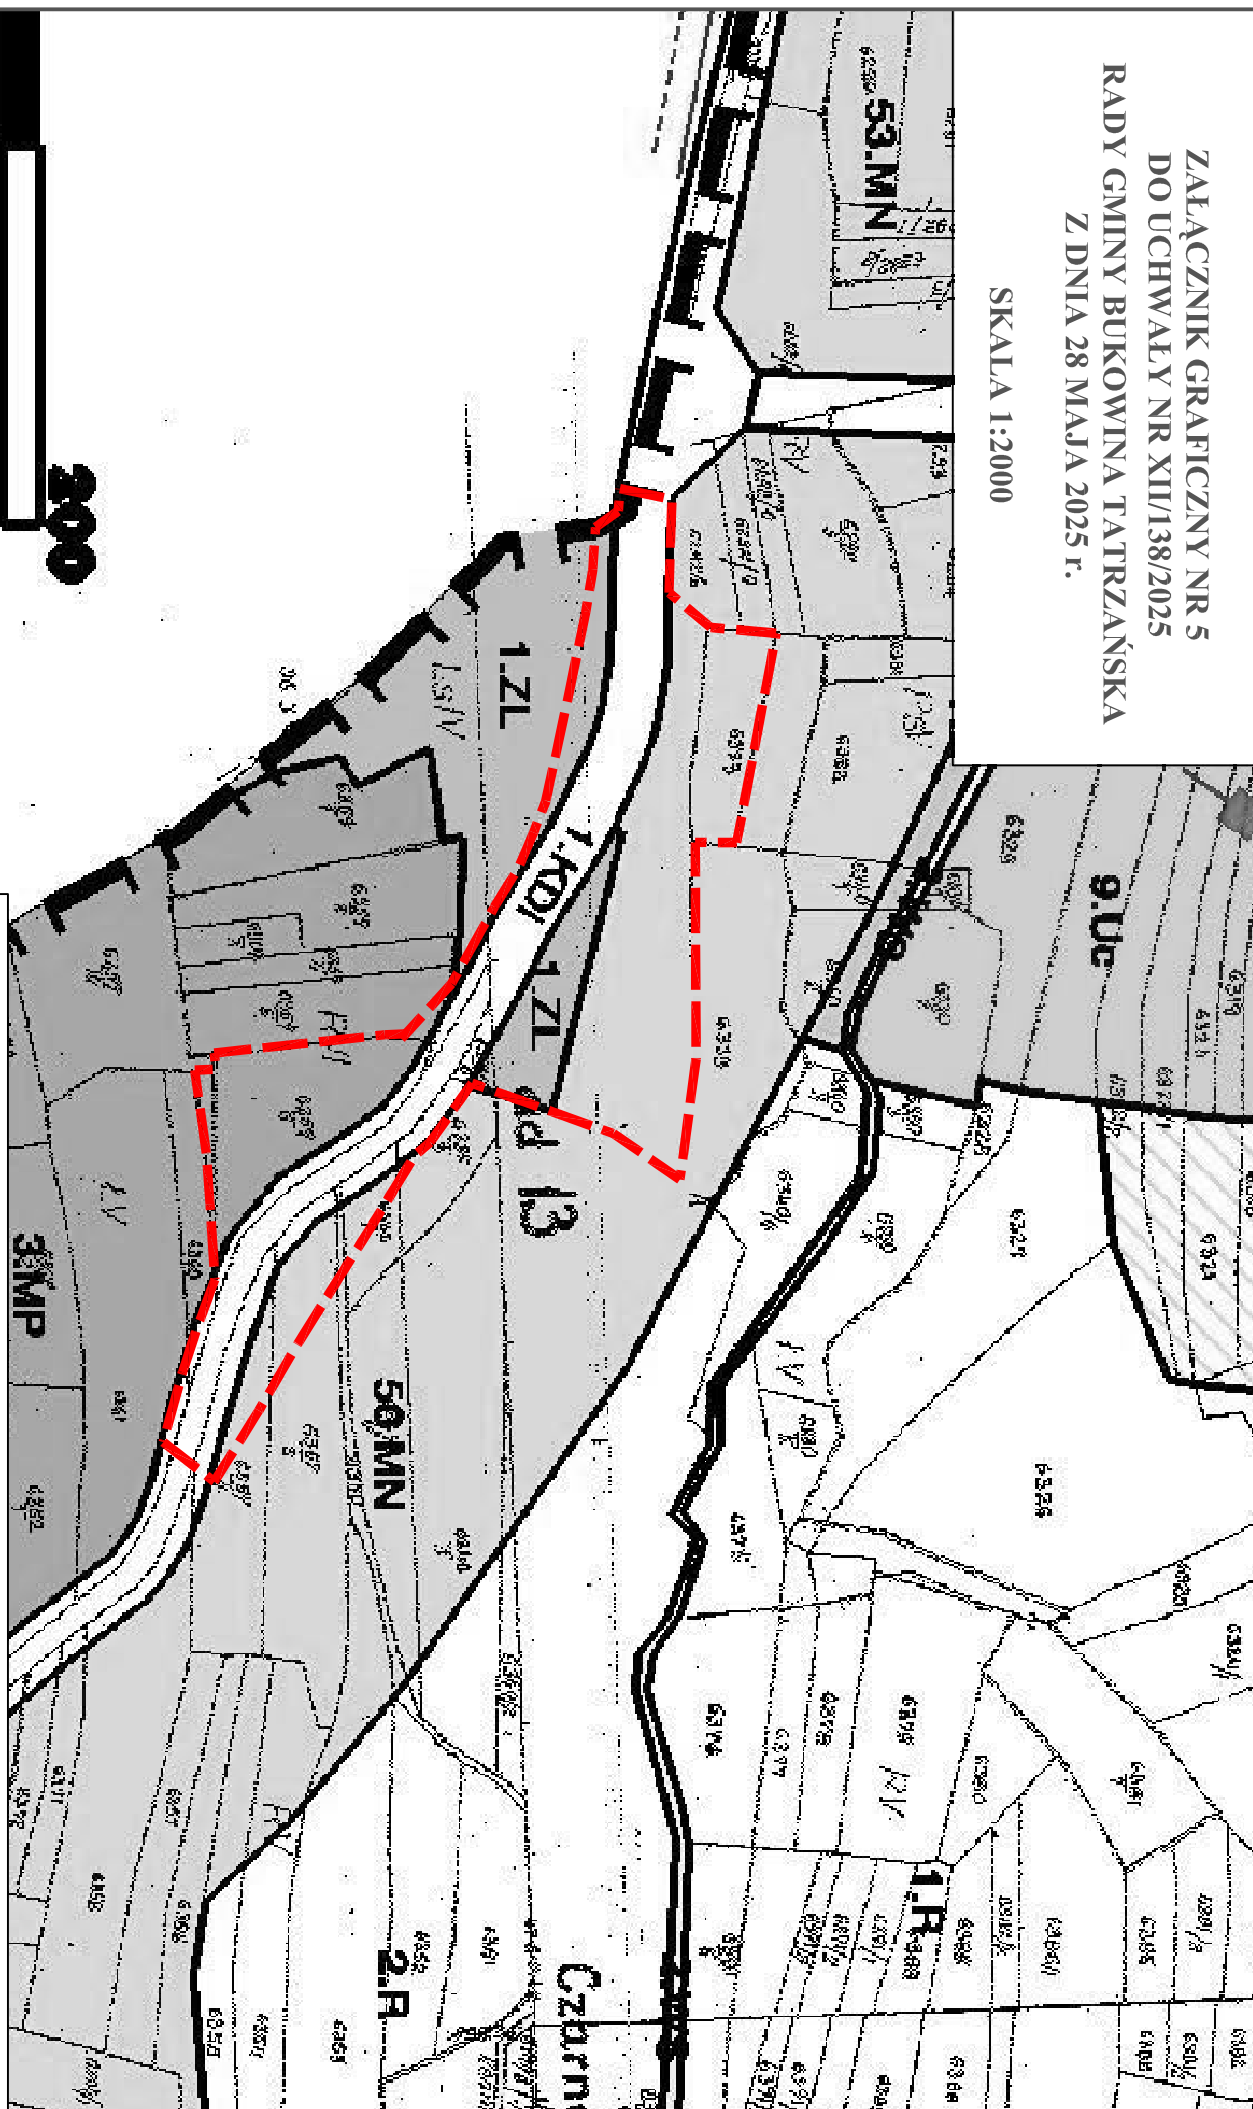

SKALA 1:2000



SKALA 1:2000

