

UCHWAŁA NR V/ 54 /2019
RADY GMINY BUKOWINA TATRZAŃSKA
Z DNIA 27 marca 2019 R.

w sprawie: przystąpienia do sporządzania miejscowego planu zagospodarowania przestrzennego obszaru położonego w miejscowości Białka Tatrzańska, w rejonie Białki Środkowej.

Działając na podstawie art. 18 ust. 2 pkt 5 ustawy z dnia 8 marca 1990 r. o samorządzie gminnym (t.j. Dz. U. z 2019r., poz. 506 ze zm.) oraz art. 14 ust. 1 i 2 ustawy z dnia 27 marca 2003 r. o planowaniu i zagospodarowaniu przestrzennym (t.j. Dz. U. z 2018 r., poz. 1945), **uchwała się, co następuje:**

§ 1

Przystępuje się do sporządzenia miejscowego planu zagospodarowania przestrzennego obszaru położonego w miejscowości Białka Tatrzańska, w rejonie Białki Środkowej.

§ 2

Granice obszaru objętego projektem planu miejscowego przedstawiono na załączniku graficznym w skali 1:2000, stanowiącym integralną częścią niniejszej uchwały.

§ 3

Wykonanie uchwały powierza się Wójtowi Gminy Bukowina Tatrzańska

§ 4

Uchwała wchodzi w życie z dniem podjęcia.

PRZEWODNICZĄCY
RADY GMINY

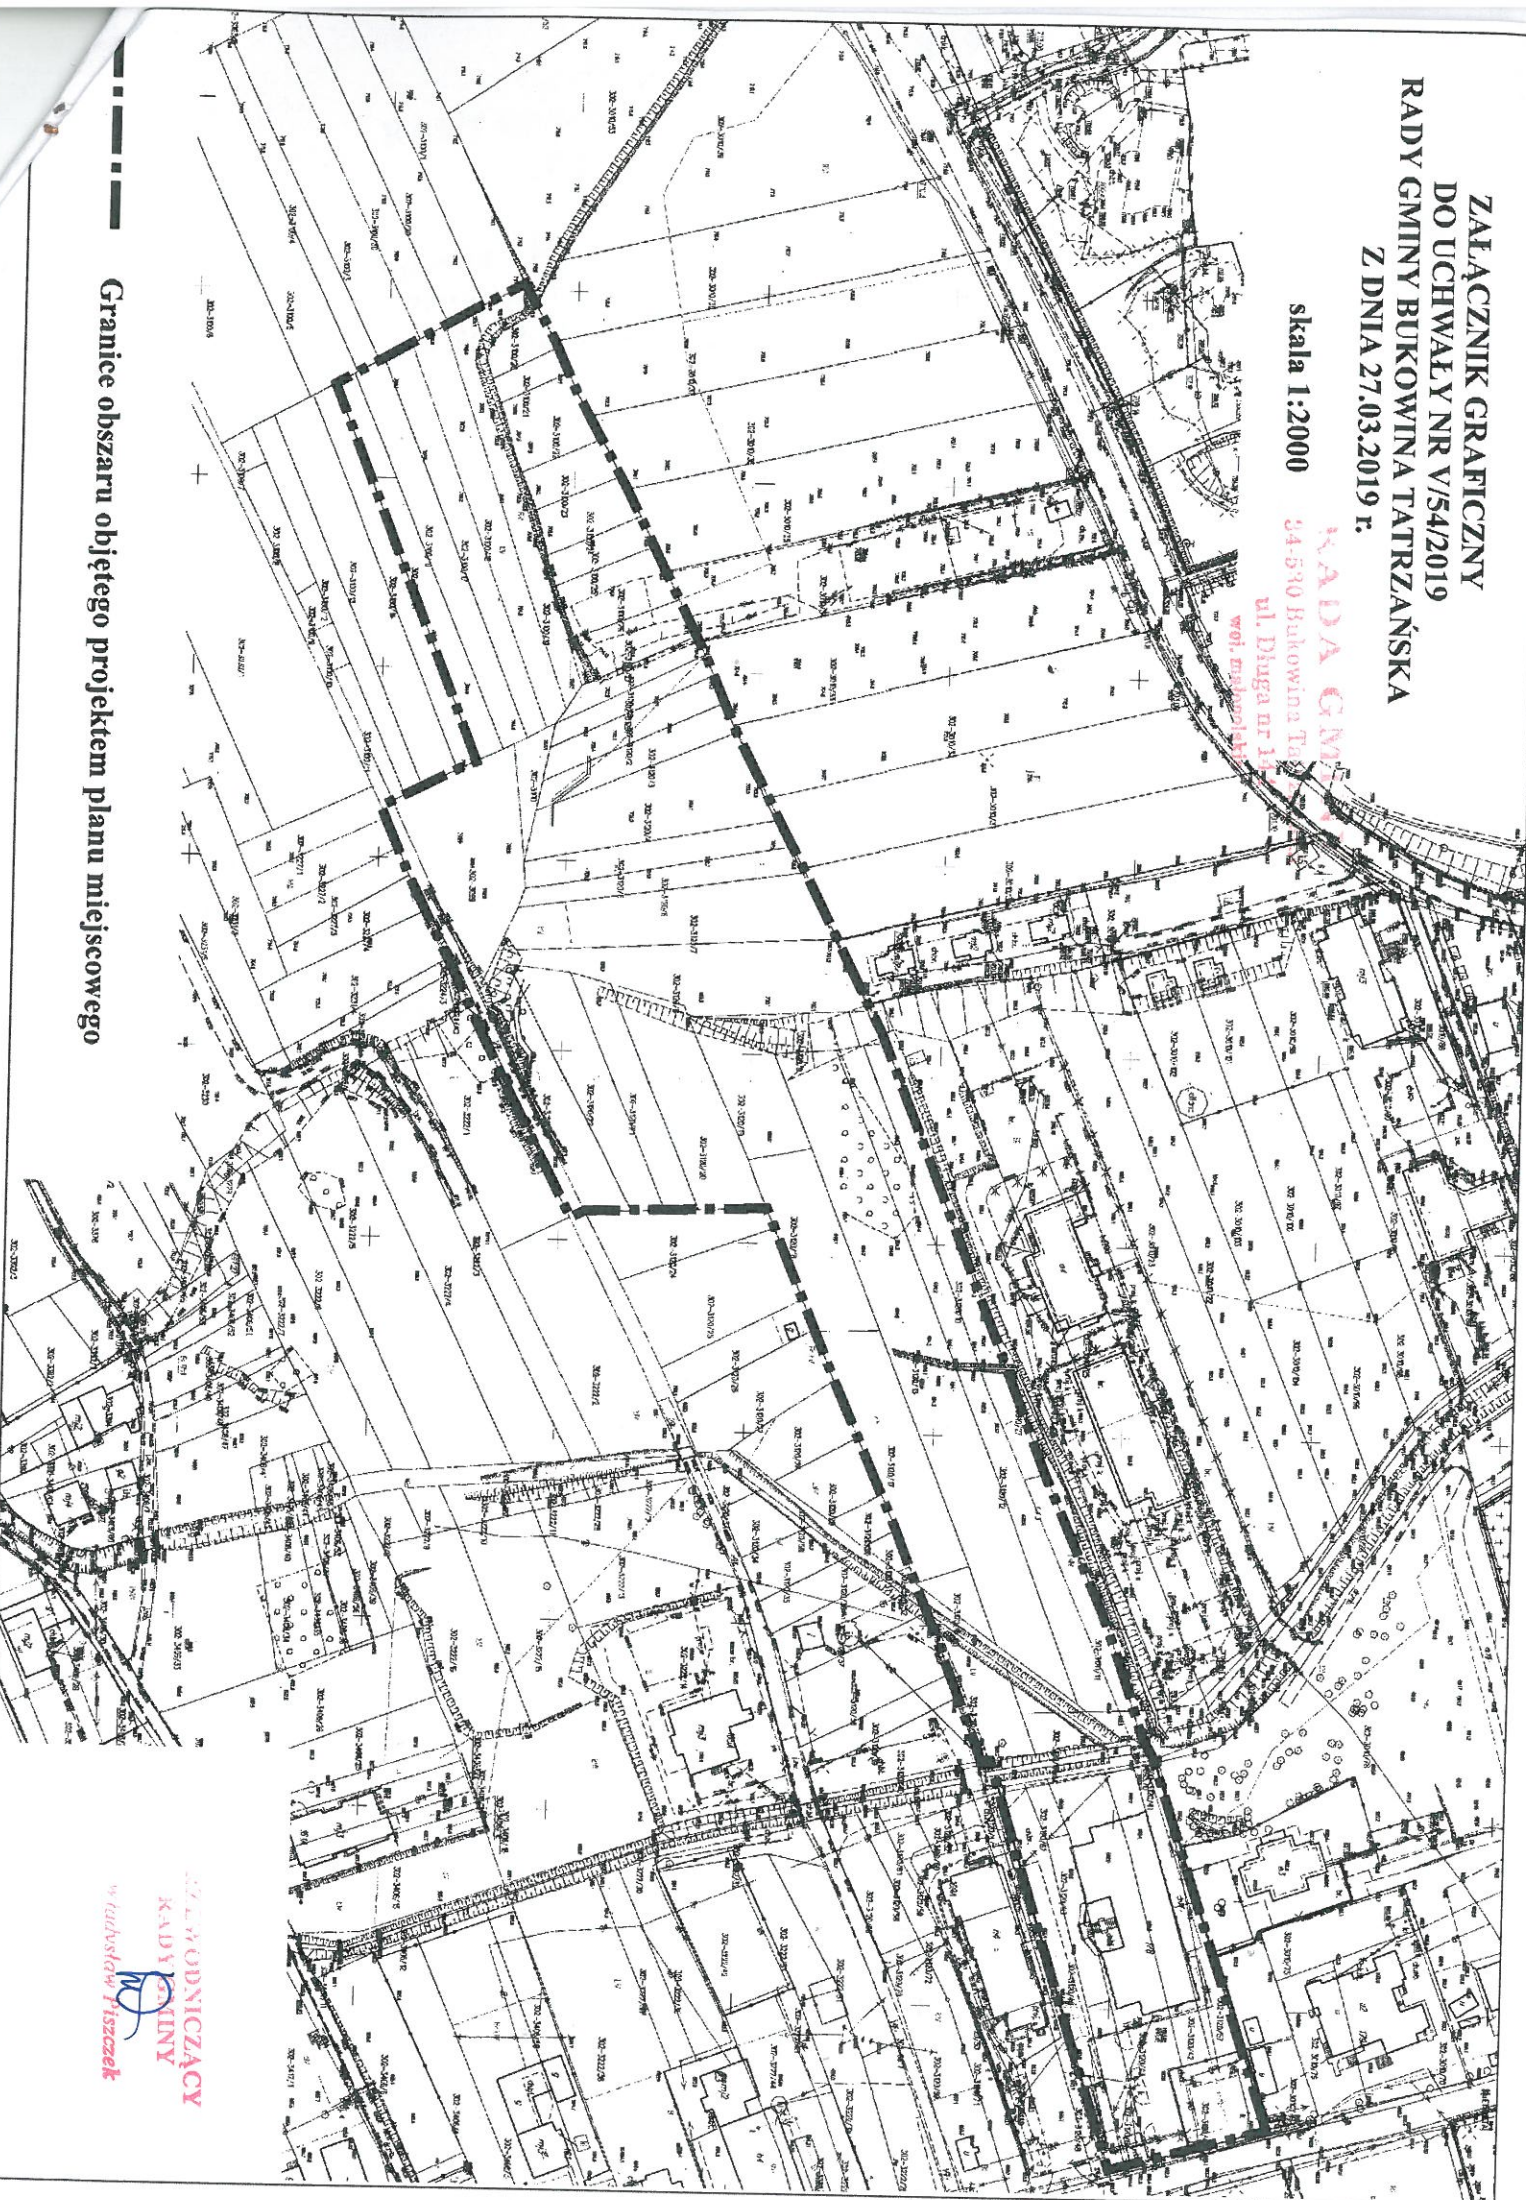

Władysław Piszczek

**ZAŁĄCZNIK GRAFICZNY
DO UCHWAŁY NR V/54/2019
RADY GMINY BUKOWINA TATRZAŃSKA
Z DNIA 27.03.2019 r.**

skala 1:2000

RADA GMINY BUKOWINA TATRZAŃSKA
ul. Długa nr 14
wól. czajkowskich

Granice obszaru objętego projektem planu miejscowego



**WYKONAWCZYN
KADYSTRALNY**
Włodzisław Piśczek