
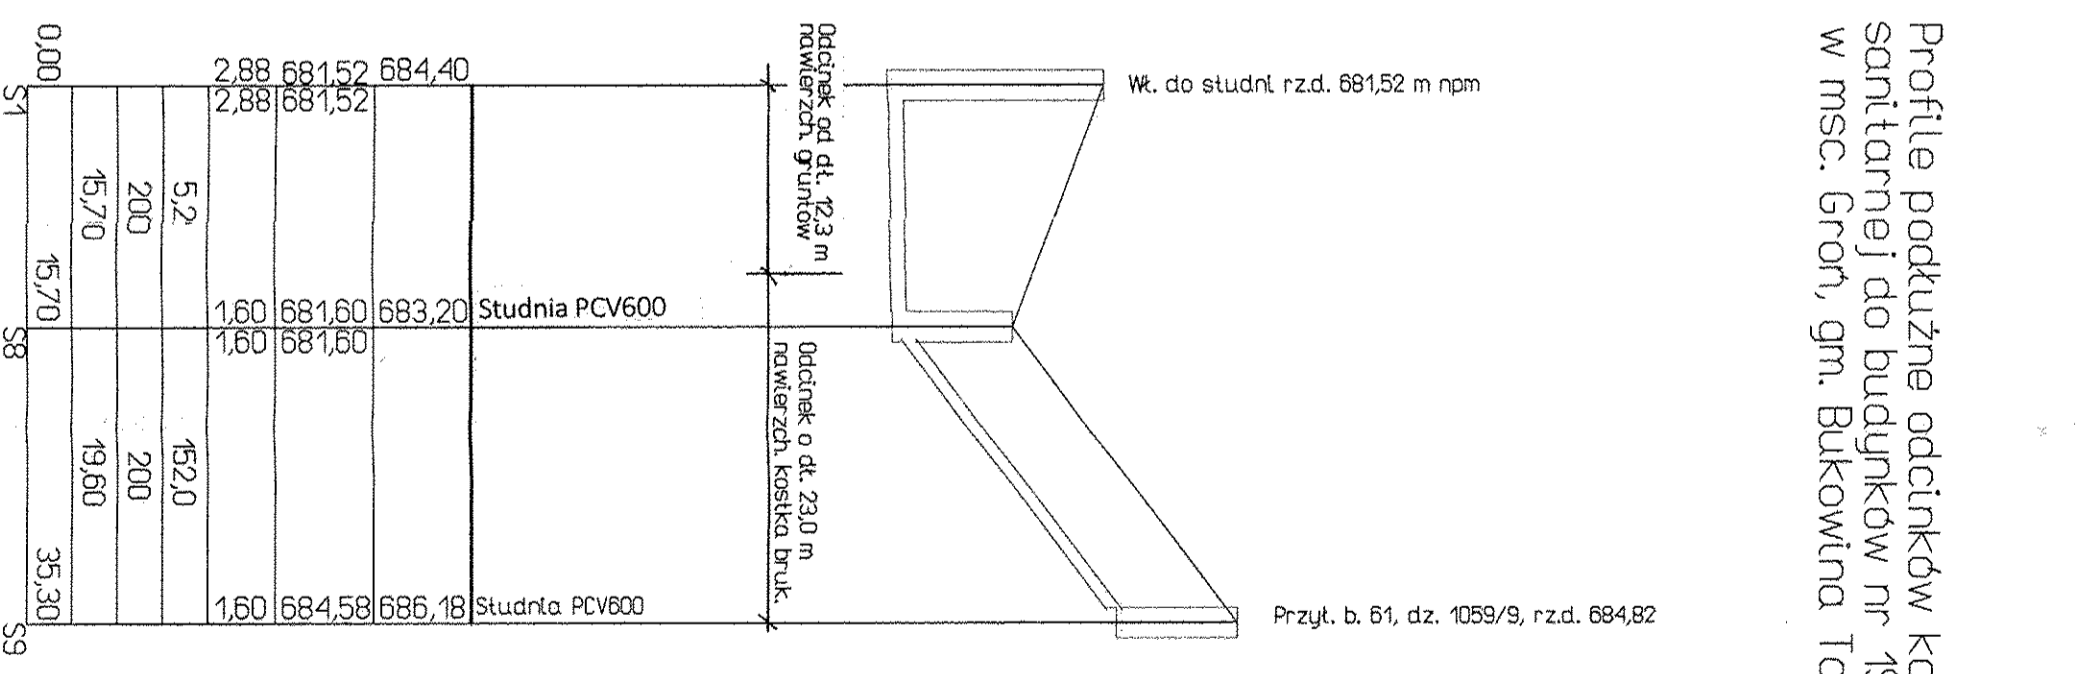


Profile podłużne odcinków kanalizacji sanitarnej do budynków nr 198, 336, 395, 61 w msc. Gron, gm. Bukowina Tatrzańska

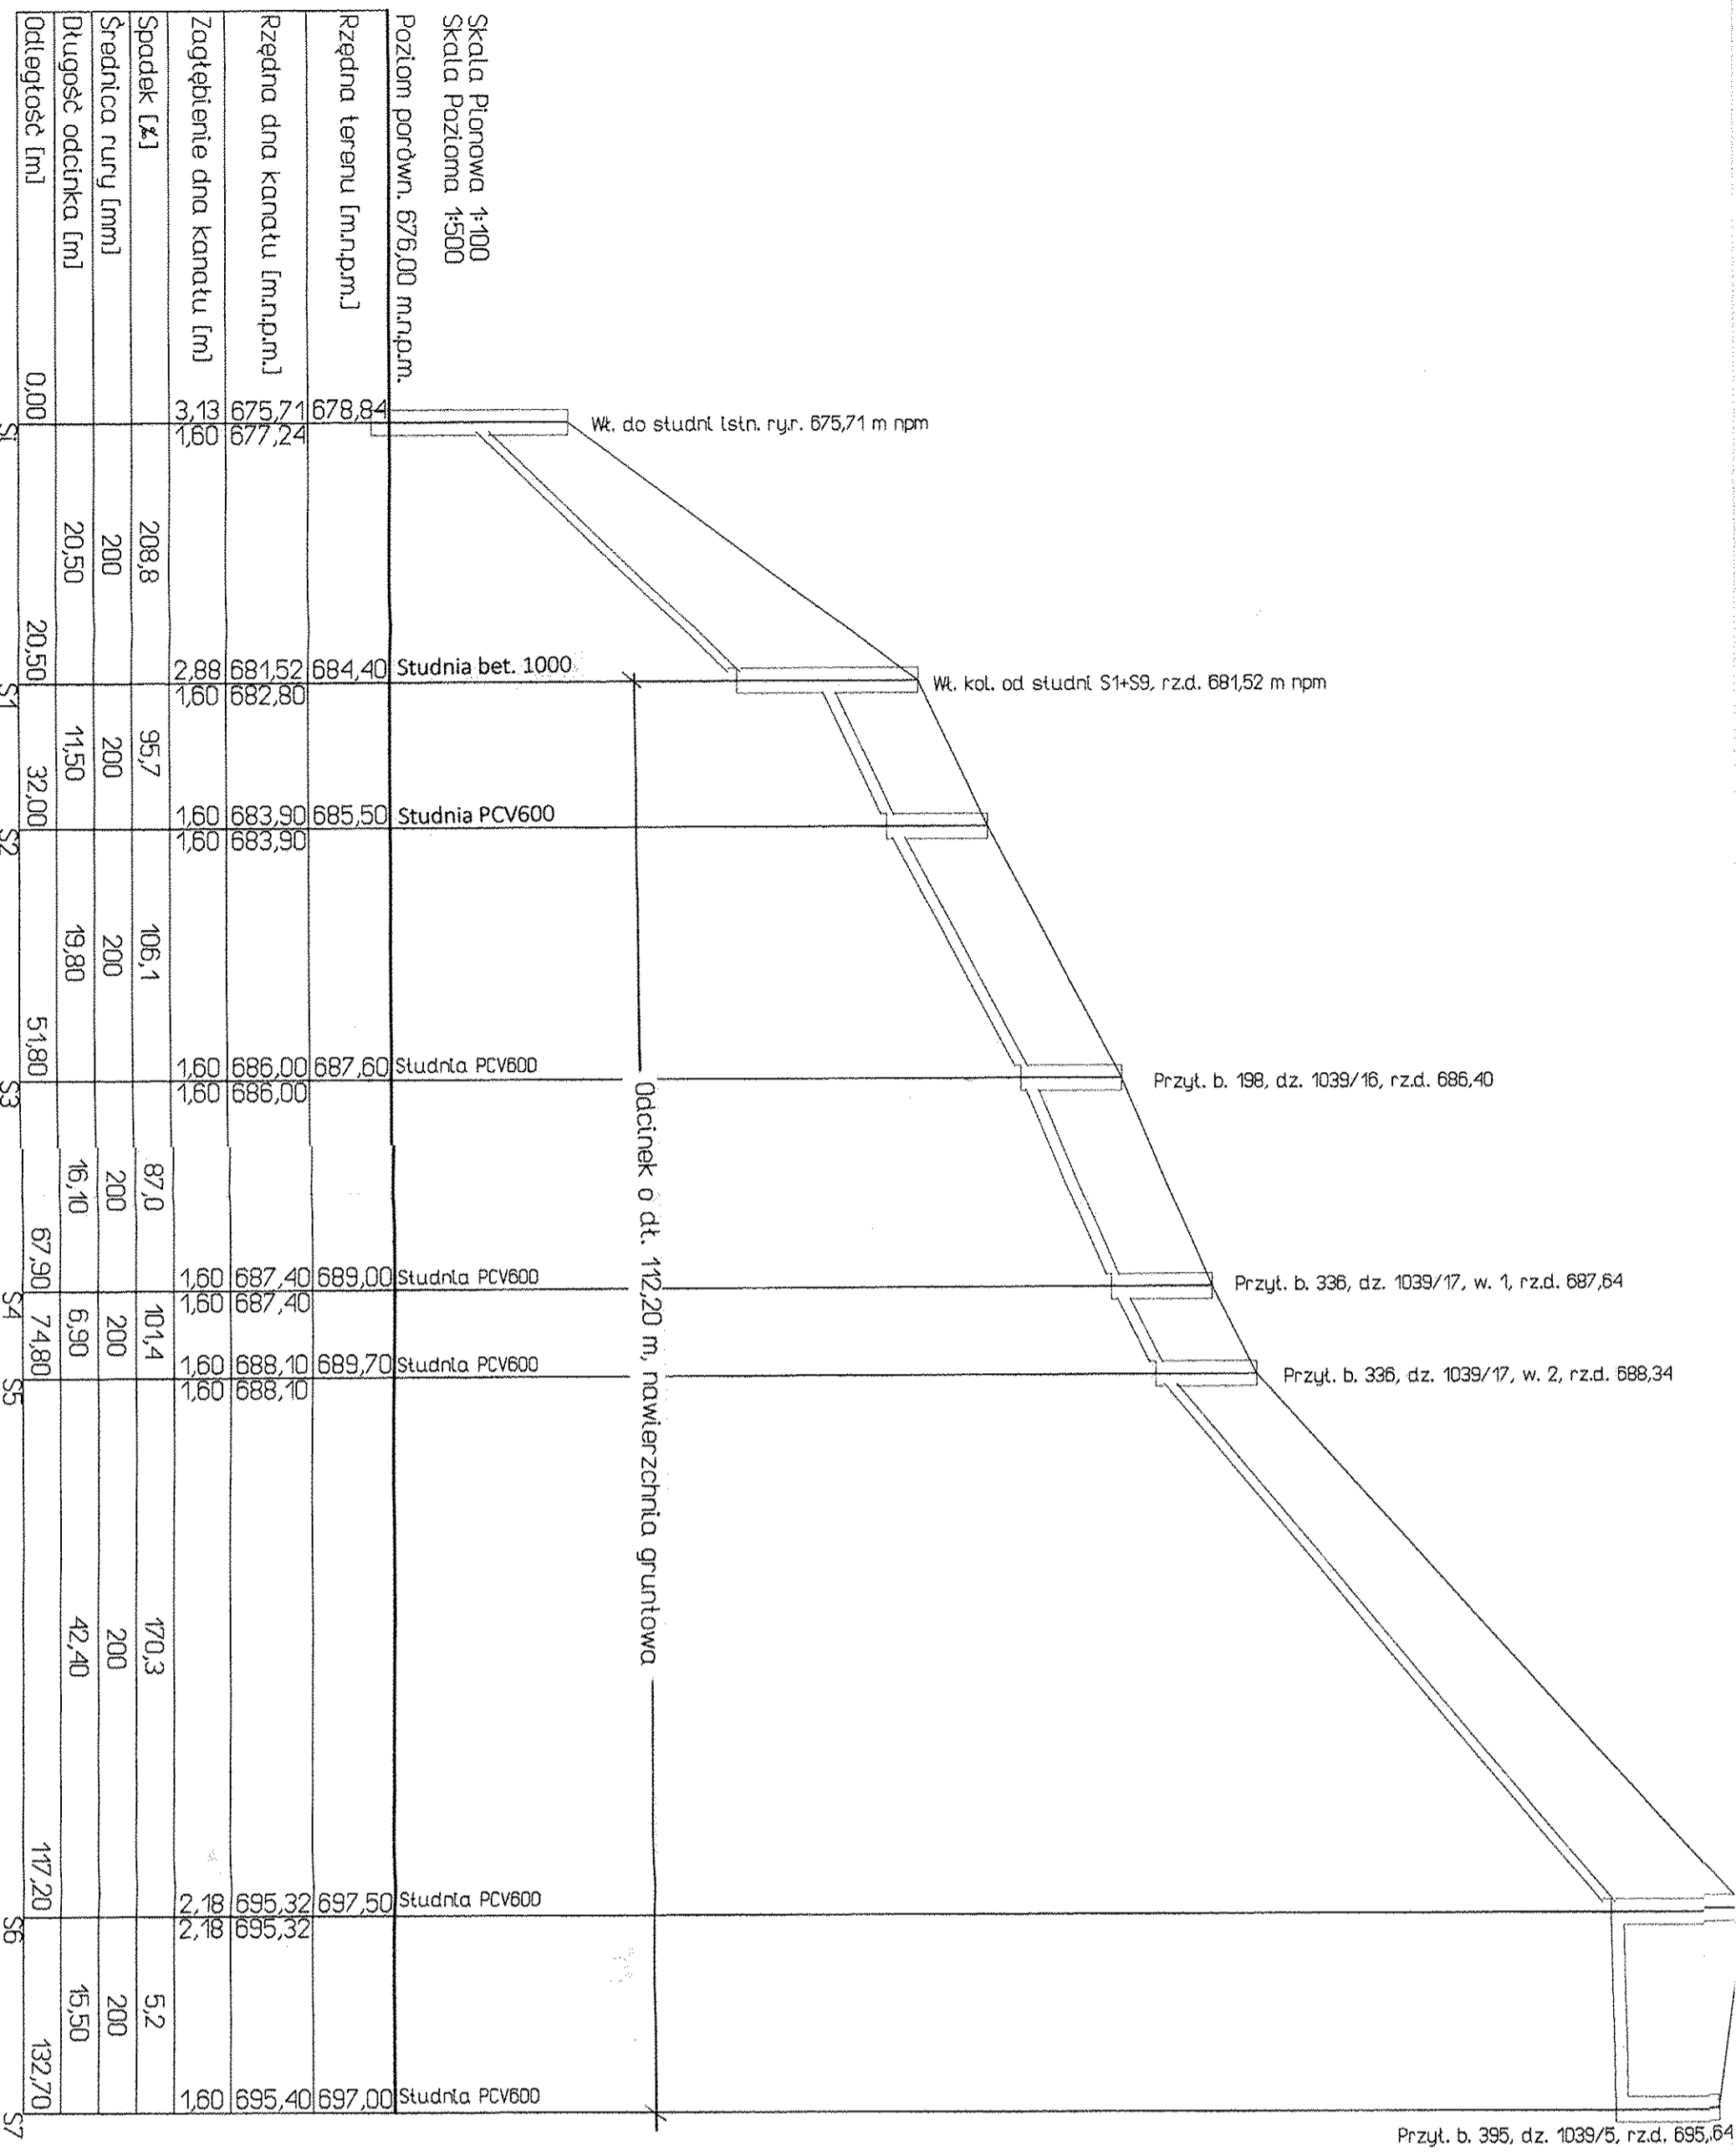

ZAKŁAD USŁUG INWESTYCYJNYCH "PRO-INWEST"	
NOWY SĄCZ UL. GŁOWACKIEGO 34A	
Projekt odcinka kanalizacji sanitarnej do bud. nr. 198, 336, 395, 61 w m. Gron.	
Nazwa: profile podłużne kolektorów sanitarnej od studni S1 - S7 i S1 - S9	
Inwestor: Gmina Bukowina Tatrzańska	
Adres: 34-530 Bukowina Tatrzańska ul. Długa 144	
Projektował: mgr inż. Zbigniew Łogon	
uprawnienia : GAS 834/A-53/82	
GPA 7342-120/94	
Sprawdzający: mgr inż. Zbigniew Nork	
uprawnienia: GAS 834/A-83/83	
Data: kwiecień 2018r.	