

NAPRA DO CELÓW PRAWNYCH BEZ PODZIAŁU W TRYBIE ART. 73

Województwo: małopolskie
Powiat: M. Kraków
Gmina: Kraków
Obr.: 90 Podgrze

MAPA DO CELÓW PRAWNYCH
DLA POTRZEB POSTĘPOWAŃ ADMINISTRACYJNYCH

Ustalenie przebiegu granic pasa drogowego drogi gminnej ul. Mydlonickiej według stanu na dzień 31.12.1998r.
w związku z art. 73 ustawy Przepisy wprowadzające ustawy reformujące administrację publiczną
(Dz. U. nr 133, poz. 872 z późn. zm.).

Działka nr 684 obr. 90 Podgrze obj. LwH 787 Swoczwice - zniszczony.

Działka nr 684 w całości zajęta pod pas drogowy drogi ul. Mydlonickiej.

PRZEDSIĘBIORSTWO USŁUG
INŻYNIERYJNO-BUDOWLANYCH


ALMAR S.C.

Aleksander Gbylek Lukasz Piatek
ul. Kalwaryjska 9/15 30-504 Kraków
tel. 670272038 REGON 356529615

Legenda:

- granicę granicy pasa drogowego wg stanu na dzień 31.12.1998r.
- granice działek będących przedmiotem opracowania
- 684 - numer działki będącej przedmiotem opracowania
- obszar działki zajęty pod pas drogowy wg stanu na dzień 31.12.1998r.

Opracowano na mapie ewidencyjnej.
Skala: 1:1000

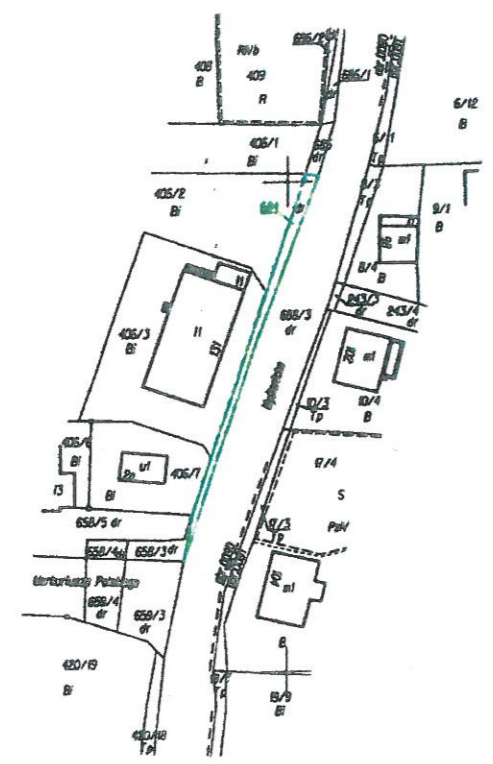

L. ks. rob. 95/2019/SC
Kraków, 24.05.2019r.
Sporządził:
PRZEDSIĘBIORSTWO USŁUG
INŻYNIERYJNO-BUDOWLANYCH
ALMAR S.C.
Geodeta upr. nr 17166
mgr inż. Aleksander Gbylek

Prace geodezyjne wykonano

ALMAR
PRZEDSIĘBIORSTWO USŁUG INŻYNIERYJNO-BUDOWLANYCH

ID nr GD-13.6640.2910.2019

Opracowano na mapie ewidencyjnej z obciążeniami i otoczenia (brak danych ewidencyjnych) w zakresie działek ewidencyjnych będących przedmiotem opracowania. Mapa skrajnie nieaktualna i nieaktualna. Skala: 1:1000. Skala 1:1000

