



MAPA DO CELÓW PRAWNYCH
Synchronizacyjny wykaz zmian gruntowych
dz. ew. nr 5497/1 - Bukowina Tatrzańska
powiat tatrzański województwo małopolskie
Jednostka ewidencyjna 121703_2, Bukowina Tatrzańska
Obręb nr 301, Bukowina Tatrzańska
RZG.6640.1.854.2017

MAPA EWIDENCYJNA
wieś BUKOWINA TATRZAŃSKA
skala 1:2880
k.m. 5

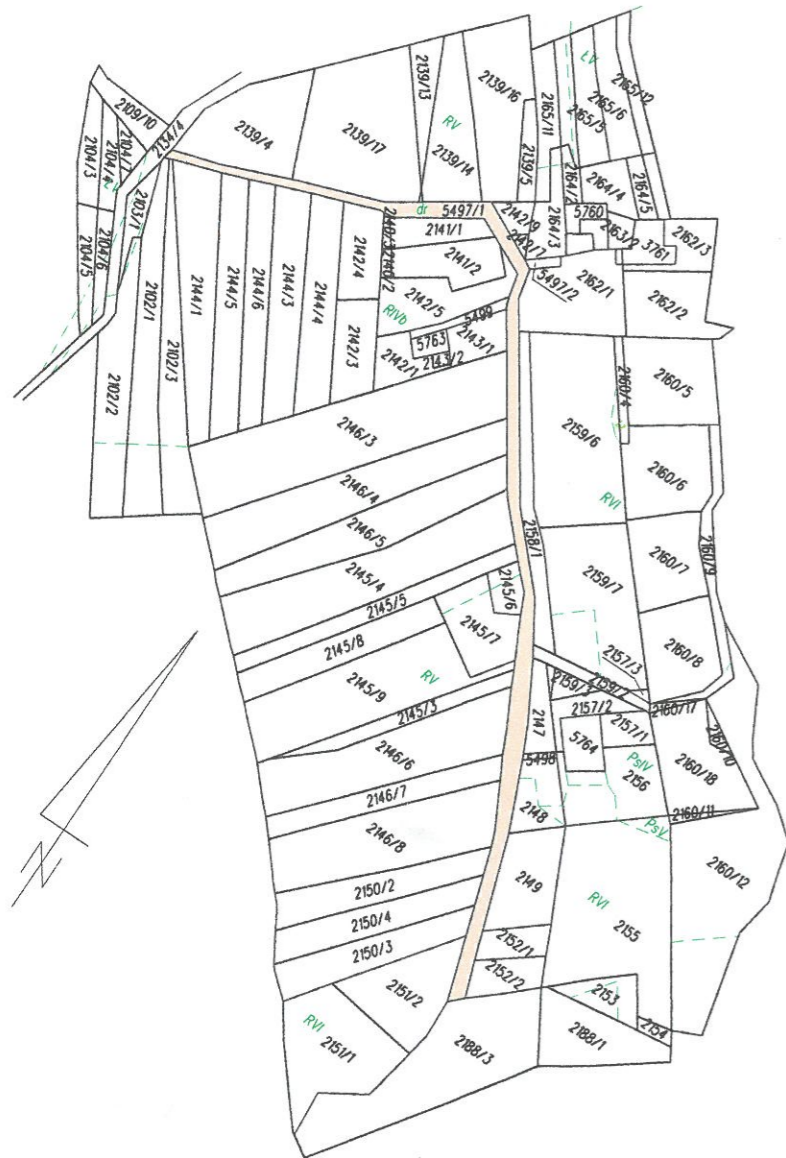

MAPA KATASTRALNA
gm. kat. BUKOWINA
skala 1:2880
k.m. 2

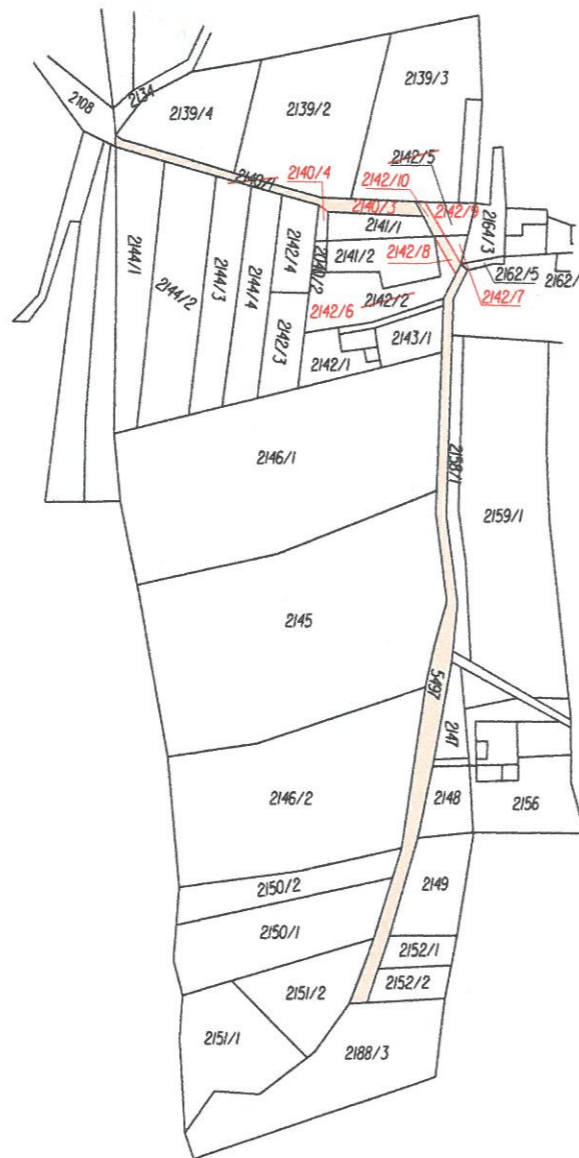

Stan wg ksiąg wieczystych gm. kat. Bukowina					Stan wg ewidencji gruntów wsi Bukowina Tatrzańska			
Lwh KW	p.gr. L.kat.	Użyt	Pow. ha	Właściciel	Nr dz.	Użyt.	Pow. ha	Właściciel
Spis 1	2140/1	pastw	0,0504	Jak w Spisie 1 – Dobro Publiczne – utr. m. pr.	5497/1	dr	0,2011	Władający: Gmina Bukowina Tatrzańska – Drogi Dojazdowe
-	5497	droga	0,1514					
619	2142/2	łąka	0,0924	Jak w Lwh 619 – utr. m. pr.				
-	2142/5	rola	0,0189					

LEGENDA:

Operatem ewidencji gruntów wsi Bukowina Tatrzańska:

- P. gr. L. kat. 2140/1 dzieli się na p. gr. L. kat. 2140/3 i 2140/4 – Spis 1 – utr. m. pr.
- P. gr. L. kat. 2142/2 dzieli się na p. gr. L. kat. 2142/6, 2142/7 i 2142/8 – Lwh 619 – utr. m. pr.
- P. gr. L. kat. 2142/5 dzieli się na p. gr. L. kat. 2142/9 i 2142/10 – Lwh 619 – utr. m. pr.

PORÓWNANIE DZIAŁKI :

- Dz. ew. nr 5497/1 odpowiada p. gr. L. kat. 2140/3 - Spis 1 - utr. m. pr.
- p. gr. L. kat. 5497 - Spis 1 – utr. m. pr.
- p. gr. L. kat. 2142/8 - Lwh 619 – utr. m. pr.
- i p. gr. L. kat. 2142/10 - Lwh 619 – utr. m. pr.

Sporządził:
mgr inż. Jan Barnas
geodeta upr. zaw. nr 6802
zam. Zakopane, M. Żywczańskie 12B
L. ks. reb. 16/2017
Zakopane, data 2.05.2017
podpis

Powinno się, że niniejszy dokument został opracowany
w wyniku prac geodezyjnych i kartograficznych, których
rezultaty zawiera operat techniczny wpisany do ewidencji
materiałów państwowego zasobu geodezyjnego i kartograficznego

STAROSTA TATRZAŃSKI
34-500 Zakopane, ul. Chramcówki 15

Identyf. ewid. materiału zasobu P. 1217.2017.961
- operatu technicznego

data wpisania operatu technicznego 22 MAJ 2017
do ewid. materiałów zasobu

Z up. Starosty
podpis **Naczelnik Wydziału**
Geodezji, Kartografii, Katastru
i Gospodarki Nieruchomościami
Geodeta Powiatowy
mgr inż. Jacek Kuchta