


Mapa z wstępnym projektem podziału nieruchomości
skala 1:500

woj. małopolskie, powiat tatrzański,
J.ewid.121703_2 - Bukowina Tatrzańska
obr.0304 - Czarna Góra
dz. ew. 6202/2, 6391/6
obr.0308 - Rzepiska
dz. ew. 124, 125/1, 125/2, 147/1, 15535, 148, 149/3, 149/2,
150, 170/2, 171/1, 173, 174, 175, 176, 177/3, 200, 199, 198, 197, 195/1, 196
Układ współrzędnych : 2000 pol.21
RGZ.6640.1.702.2023 II Etap podział


Zakopane: 25.10.2023r.

Granice dz. ewid. 121/2, 123/1, 123/2, 124, 125/1, 125/2, 147/1, 148, 149/2,
149/3, 150, 170/2, 171/1, 173, 174, 175, 176, 177/3, 195/1, 196, 197, 198, 199, 200, 5500, 5534/1, 5535
obr.0308 - Rzepiska ustalono w terenie.
Granice działek wkreślono na podstawie map ewidencji gruntów wsi Czarna Góra i Rzepiska w skali 1:2000.
Mapa nie może służyć do celów rozgraniczeniowych.

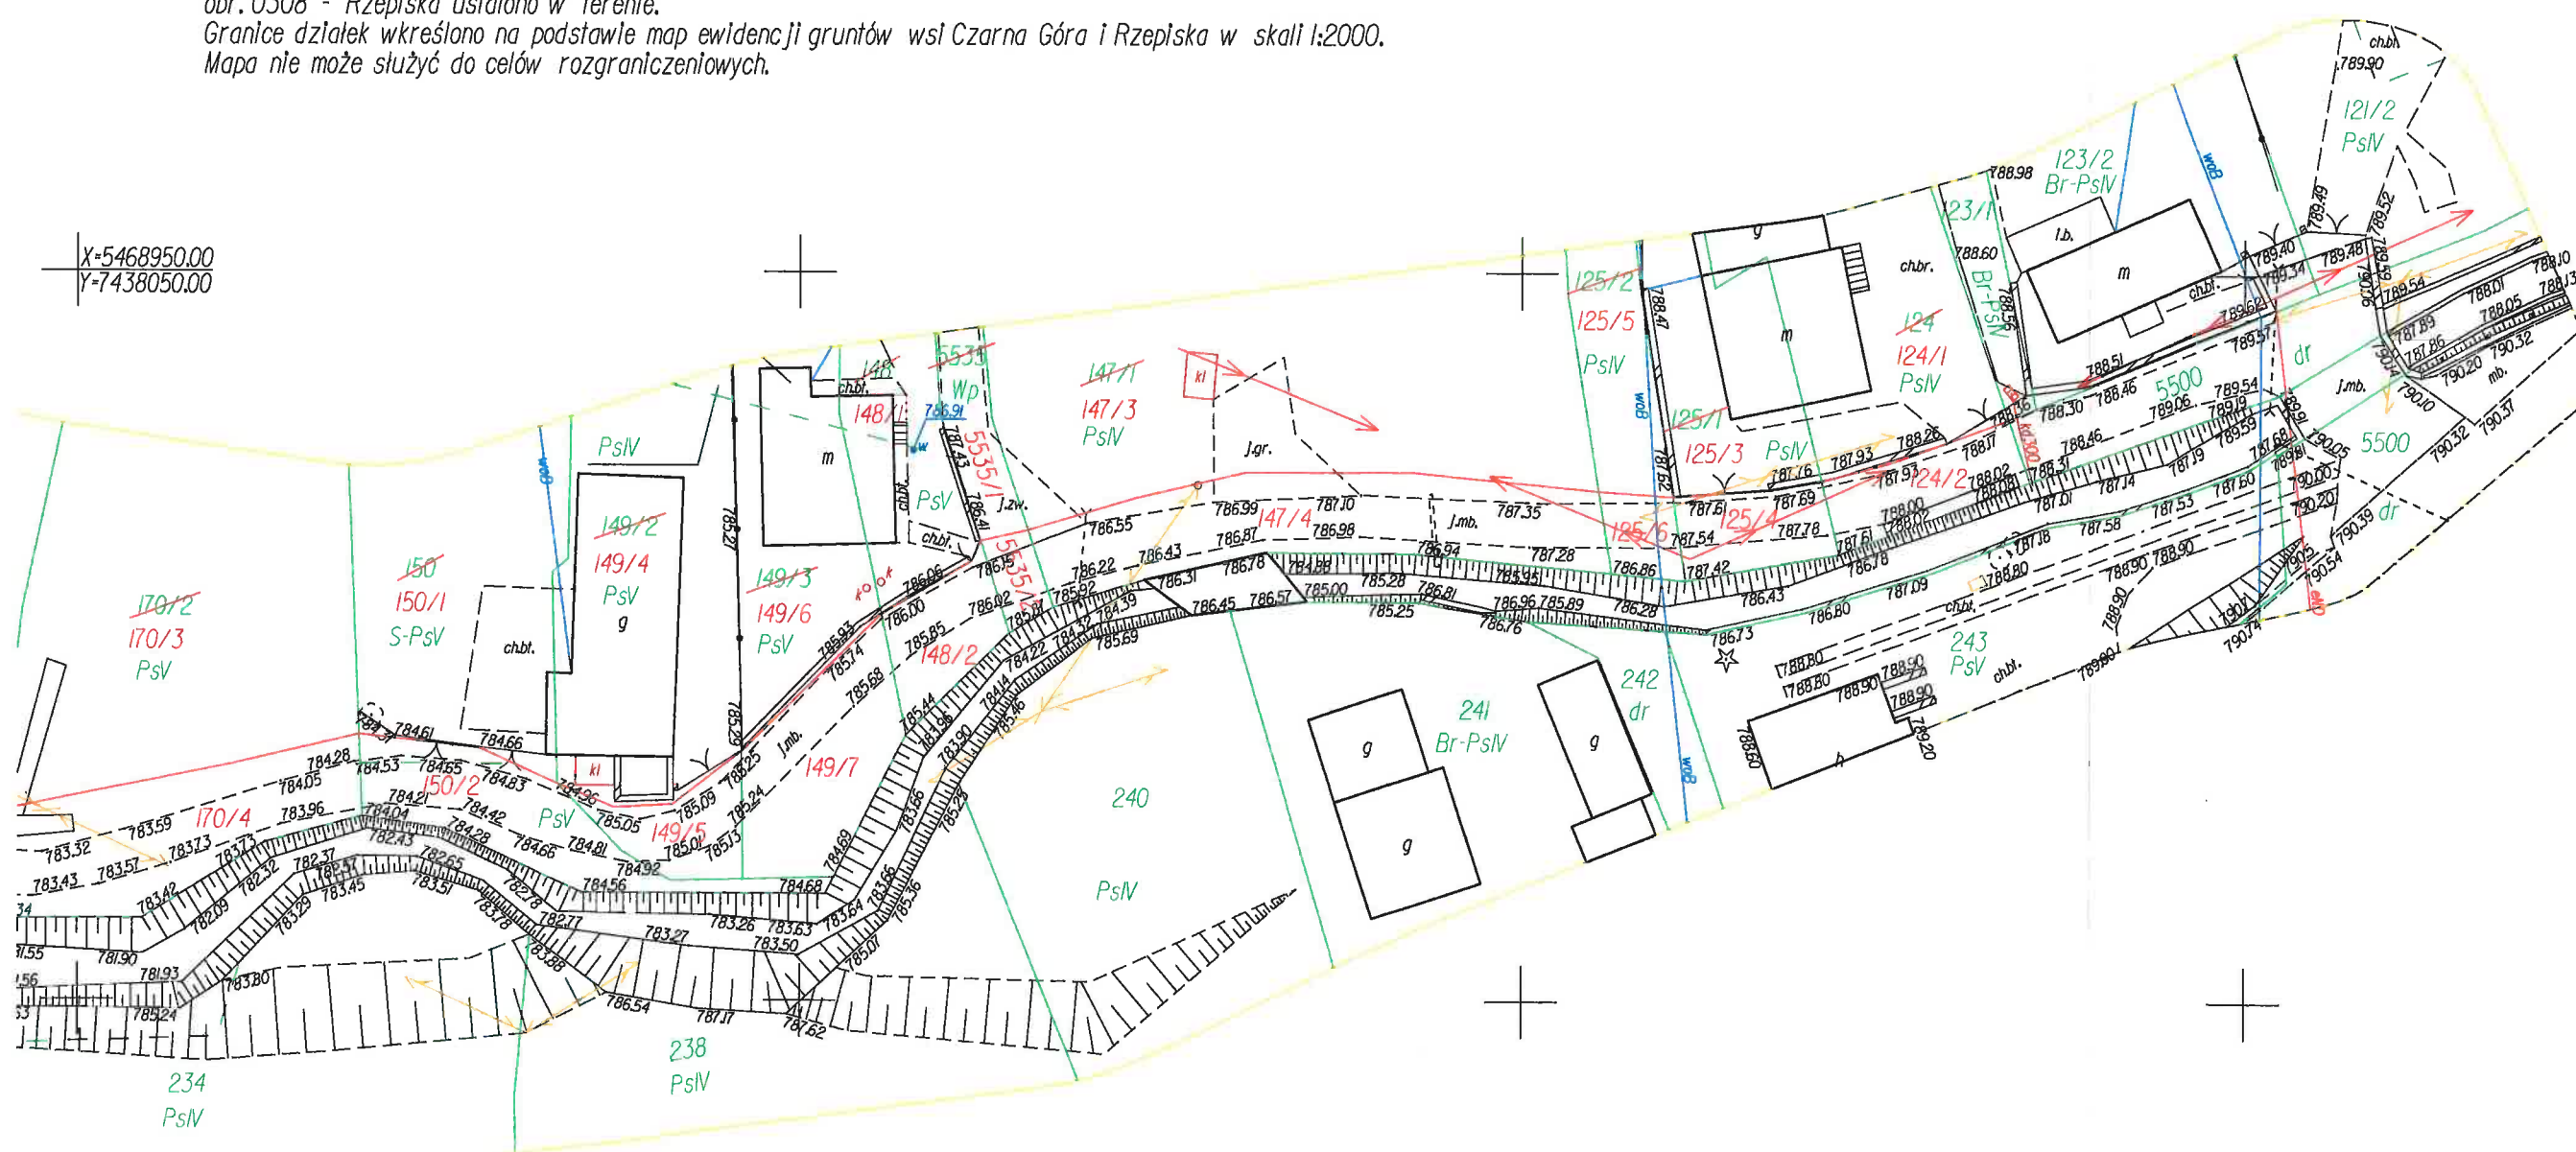

woj. małopolskie, powiat tatrzański,
j.ewid.121703_2 - Bukowina Tatrzańska
obr.0304 - Czarna Góra
dz. ew. 6202/2, 6391/6
obr.0308 - Rzepiska
dz. ew. 124,125/1,125/2,147/1,5535,148,149/3,149/2,
150,170/2,171/1,173,174,175,176,177/3,200,199,198,197,195/1,196
Układ współrzędnych : 2000 pol.21
RGZ.6640.1.702.2023 II Etap podział

Zakopane: 25.10.2023r.

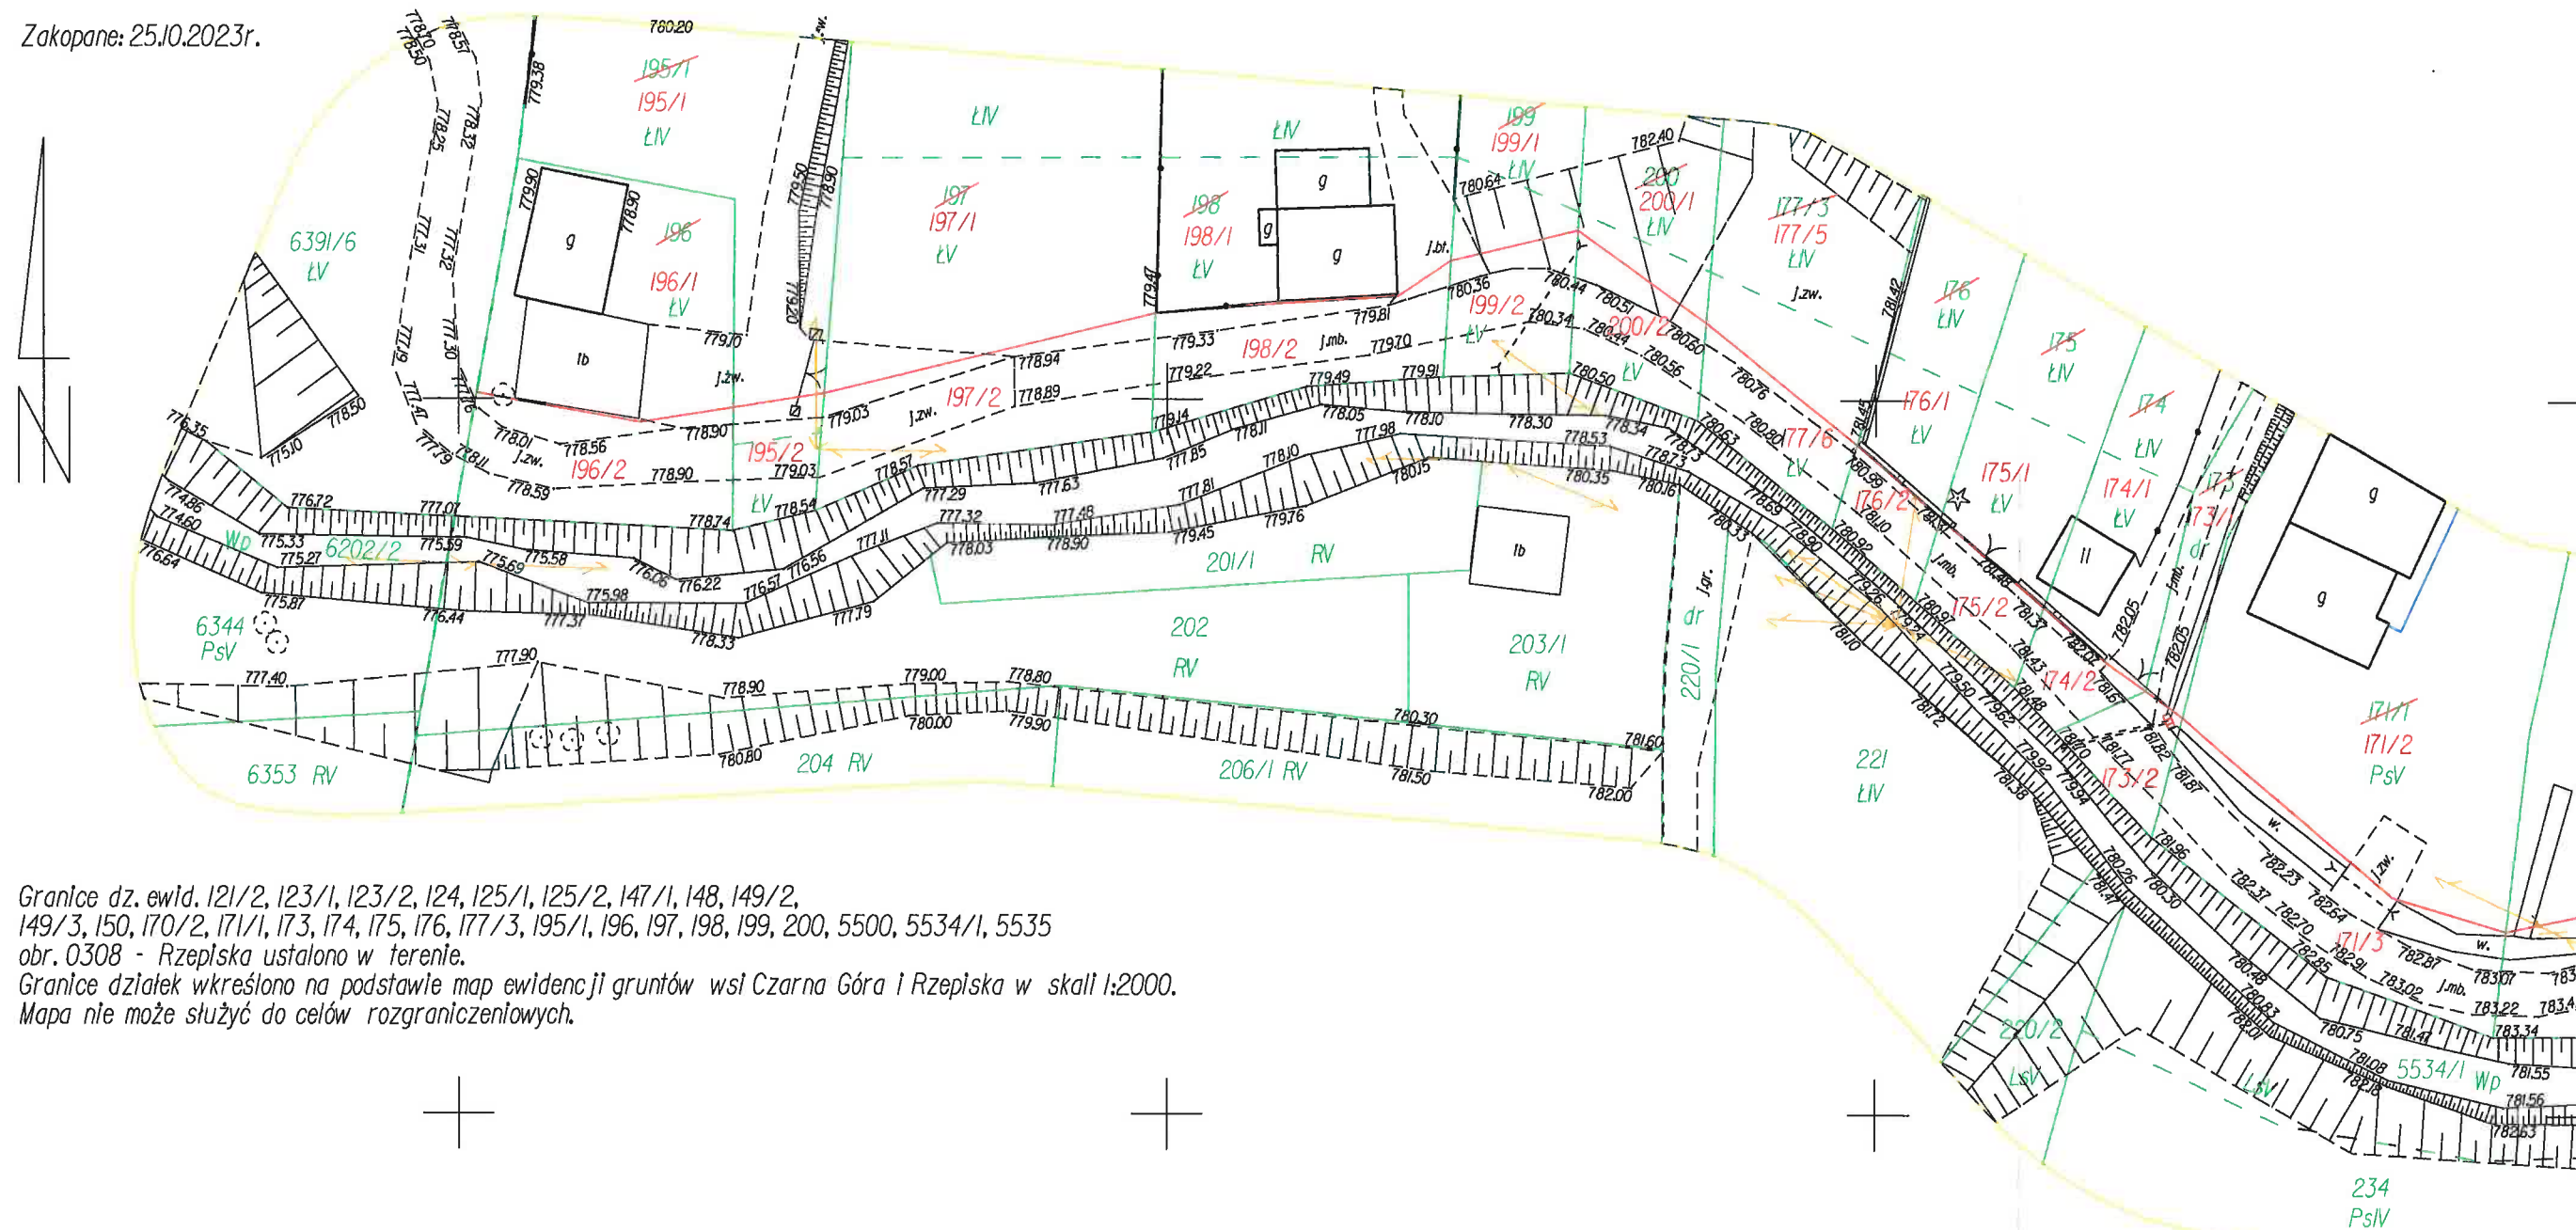

Granice dz. ewid. 121/2, 123/1, 123/2, 124, 125/1, 125/2, 147/1, 148, 149/2,
149/3, 150, 170/2, 171/1, 173, 174, 175, 176, 177/3, 195/1, 196, 197, 198, 199, 200, 5500, 5534/1, 5535
obr. 0308 - Rzepiska ustalono w terenie.
Granice działek wkreślono na podstawie map ewidencji gruntów wsi Czarna Góra i Rzepiska w skali 1:2000.
Mapa nie może służyć do celów rozgraniczeniowych.