

TEMAT	BUDOWA OBIEKTÓW MAŁEJ ARCHITEKTURY W MIEJSCU PUBLICZNYM.	
INWESTOR	GMINA BUKOWINA TATRZAŃSKA UL. DŁUGA 144, 34-530 BUKOWINA TATRZAŃSKA	
ADRES INWESTYCJI	34-406 GROŃ, UL. MUCHÓWKA 14; JEDNOSTKA EWIDENCYJNA: 121703_2 BUKOWINA TATRZAŃSKA OBREB: 0305 GROŃ, DZ. NR EWID. 741/8. KATEGORIA OBIEKTU: VIII	
JEDNOSTKA PROJEKTOWA	PRACOWNIA PROJEKTOWA AB architektura ARTUR BASIŃSKI 34-532 JURGÓW 224 	
OPRACOWANIE		PODPIS
ARCHITEKTURA	PROJEKTANT: mgr inż. arch. Artur Basiński, nr upr. MPOIA/069/2018 (Uprawnienia budowlane w specjalności architektonicznej do projektowania bez ograniczeń)	 

MARZEC 2025

P
R
O
J
E
K
T

Z
A
G
O
S
P
O
D
A
R
O
W
A
N
I
A

D
Z
I
A
Ł
K
I

/

T
E
R
E
N
U

PROJEKT ZAGOSPODAROWANIA DZIAŁKI LUB TERENU

Spis treści:

CZĘŚĆ OPISOWA

1. Przedmiot zamierzenia budowlanego, zakres zamierzenia budowlanego. **str. 3**
2. Istniejący stan zagospodarowania terenu oraz informacja o obiektach przeznaczonych do rozbiórki. **str. 3**
3. Projektowane zagospodarowanie terenu. **str. 3**
4. Zestawienie powierzchni poszczególnych części zagospodarowania terenu. **str. 4**
5. Informacje i dane. **str. 5**
6. Dane dotyczące warunków ochrony przeciwpożarowej, w szczególności o drogach pożarowych oraz przeciwpożarowym zaopatrzeniu w wodę, wraz z ich parametrami technicznymi. **str. 5**
7. Inne niezbędne dane. **str. 5**
8. Zagospodarowanie mas ziemnych. **str. 5**
9. Informacja o obszarze oddziaływania. **str. 6**
10. Zasięg obszaru oddziaływania. **str. 6**
11. Dostępność dla osób niepełnosprawnych **str. 6**
12. Dane techniczne charakteryzujące wpływ obiektu na środowisko. **str. 6**

ZAGOSPODAROWANIE DZIAŁKI/ TERENU CZĘŚĆ GRAFICZNA **str. 7**

**OŚWIADCZENIE PROJEKTANTA O SPORZĄDZENIU PROJEKTU,
DECYZJA O NADANIU UPRAWNIEŃ ORAZ ZAŚWIADCZENIE Z IZB**

1. Przedmiot zamierzenia budowlanego, zakres zamierzenia budowlanego.

Budowa obiektów małej architektury w miejscu publicznym (montaż dodatkowych urządzeń).

Podstawa opracowania:

- Zlecenie Inwestora;
- Wizja lokalna w terenie;
- Mapa do celów projektowych, skala 1:500;
- Wiedza techniczna i budowlana;
- Rozporządzenie Ministra w sprawie szczegółowego zakresu i formy projektu budowlanego;
- Rozporządzenie Ministra w sprawie warunków technicznych, jakim powinny odpowiadać budynki i ich usytuowanie.

Projekt zagospodarowania obejmuje działkę o nr ew. 741/8, obręb: 0305 Groń, jednostka ewidencyjna: 121703_2 Bukowina Tatrzańska.

2. Istniejący stan zagospodarowania terenu oraz informacja o obiektach przeznaczonych do rozbiórki.

Przedmiotowa działka przeznaczona pod projektowaną inwestycję posiada kształt wyglądem przypominający prostokąt. Teren nie posiada znaczących spadków. Działka objęta inwestycją zabudowana jest częściowo budynkiem użyteczności publicznej. Przedmiotowy teren sąsiaduje z działkami, na których brak jest zabudowań, jedynie od strony północnej znajduje się pozostała część budynku użyteczności publicznej. Przedmiotowy teren jest całkowicie ogrodzony. Działka posiada połączenie z drogą poprzez istniejący zjazd. Teren, na którym planowana jest inwestycja posiada uzbrojenie w sieć elektroenergetyczną oraz kanalizacji sanitarnej. Na terenie występuje jedynie roślinność trawiasta oraz drzewostan średniowysoki.

Brak obiektów przeznaczonych do rozbiórki.

3. Projektowane zagospodarowanie terenu.

a) urządzenia budowlane związane z obiektami budowlanymi:

- z uwagi na brak możliwości połączenia do sieci kanalizacji deszczowej, wody opadowe z istniejącej nawierzchni utwardzonej odprowadzone zostaną bezpośrednio zaniekownie (grawitacyjnie) do gruntu na działkę objętą inwestycją, jak w sposób dotychczasowy. Nie zachodzi potrzeba projektowania na tym etapie sieci kanalizacji opadowej i studni chłonnych. Wody opadowe nie będą negatywnie wpływać na działki sąsiednie, a w szczególności na działkę drogową;
- montaż pojedynczych obiektów małej architektury - wykopy ziemne pod kotwienie urządzeń oraz betonowanie, montaż gotowych, atestowanych urządzeń: orbitrek + pylon + orbitrek oraz rower + pylon + rower.
Urządzenia stale osadzone na gruncie, betonowane betonem klasy min. B-20. Projektowane urządzenia zlokalizowano z zachowaniem stref bezpieczeństwa. Ułożenie nawierzchni bezpiecznej z bezspoinowej nawierzchni EPDM wykonanej na istniejącej nawierzchni.
Inwestycja spełnia przepisy § 40 ust. 3 Rozporządzenia Ministra Infrastruktury ws. warunków technicznych. Nasłonecznienie wynosi co najmniej 4 godziny, liczone w dniach równonocy, w godzinach 10.00 – 16.00. Odległość projektowanych urządzeń małej architektury od linii rozgraniczających ulicę (nie dotyczy), od okien pomieszczeń przeznaczonych na pobyt ludzi oraz od miejsc gromadzenia odpadów wynosi co najmniej 10 m, przy zachowaniu wymogów § 19 ust. 1. – warunki zostały spełnione.

- b) sposób odprowadzania lub oczyszczania ścieków:
- nie dotyczy.
- c) układ komunikacyjny:
- nie dotyczy – układ komunikacyjny jest zachowany.
- d) sposób dostępu do drogi publicznej:
- istniejący.
- e) parametry techniczne sieci i urządzeń uzbrojenia terenu:
- instalacja kanalizacyjna – nie dotyczy.
 - instalacja wodociągowa - nie dotyczy.
 - instalacja elektryczna - nie dotyczy.
- f) ukształtowanie terenu i układ zieleni:
- układ zieleni pozostaje bez zmian.

Dla przedmiotowych obiektów budowlanych zostały spełnione wymagania i warunki zawarte w art. 5 ust. 1. ustawy obowiązującego Prawa Budowlanego, dotyczące m.in. podstawowych wymagań bezpieczeństwa konstrukcji, bezpieczeństwa pożarowego, bezpieczeństwa użytkowania, odpowiednich warunków higienicznych i zdrowotnych oraz ochrony środowiska, ochrony przed hałasem i drganiami, odpowiedniej charakterystyki energetycznej oraz racjonalizacji użytkowania energii; warunków użytkowych zgodnych z przeznaczeniem obiektu w szczególności w zakresie zaopatrzenia w wodę i energię elektryczną oraz, odpowiednio do potrzeb, w energię cieplną i paliwa, przy założeniu efektywnego wykorzystania tych czynników, usuwania ścieków, wody opadowej i odpadów; możliwości dostępu do usług telekomunikacyjnych, w szczególności w zakresie szerokopasmowego dostępu do Internetu; możliwości utrzymania właściwego stanu technicznego; warunki bezpieczeństwa i higieny pracy; ochrony ludności, zgodnie z wymaganiami obrony cywilnej; ochrony obiektów wpisanych do rejestru zabytków oraz obiektów objętych ochroną konserwatorską; odpowiedniego usytuowania na działce budowlanej; spełniono warunki bezpieczeństwa i ochrony zdrowia osób przebywających na terenie budowy oraz poszanowania, występujących w obszarze oddziaływania obiektu, uzasadnionych interesów osób trzecich, w tym zapewnienie dostępu do drogi publicznej.

4. Zestawienie powierzchni poszczególnych części zagospodarowania terenu.

RODZAJ POWIERZCHNI	WIELKOŚĆ	UDZIAŁ PROCENTOWY
POWIERZCHNIA EWIDENCYJNA DZIAŁKI NR 741/8	544,00 m ²	100,00 %
ISTNIEJĄCA POWIERZCHNIA ZABUDOWY	20,92 m ²	3,85 %
ISTNIEJĄCA POWIERZCHNIA TERENU UTWARDZONEGO	464,38 m ²	85,36 %
SUMA ZAJĘTEJ POWIERZCHNI DZIAŁKI	485,30 m ²	89,21 %
POWIERZCHNIA BIOLOGICZNIE CZYNNNA	58,70 m ²	10,79 %
POWIERZCHNIA NAWIERZCHNI BEZPIECZNEJ	35,00 m ²	-

5. Informacje i dane:

- **O rodzaju ograniczeń lub zakazów w zabudowie i zagospodarowaniu tego terenu wynikających z aktów prawa miejscowego lub decyzji o warunkach zabudowy i zagospodarowania terenu, jeżeli są wymagane:**

Obiekty budowlane zostały zaprojektowane zgodnie z prawem oraz rozporządzeniami. Znajdują się one na terenie PołudniowoMałopolskiego Obszaru Chronionego Krajobrazu i zostały zaprojektowane zgodnie w warunkami ochrony w/w obszaru. Inwestycja zlokalizowana jest na obszarze zdegradowanym (Uchwała nr XXIX/214/2016 Rady Gminy Bukowina Tatrzańska z dnia 2 października 2016 r.) i spełnia jej zapisy.

- **Informacja dotycząca ochrony konserwatorskiej**

Planowane zamierzenie inwestycyjne, a także teren objęty inwestycją nie podlega ochronie konserwatorskiej, w pobliżu nie znajdują się żadne obiekty wpisane do rejestru zabytków.

- **Dane określające wpływ eksploatacji górniczej.**

Przedmiotowa działka znajduje się poza terenem oddziaływań górniczych.

- **Informacja i dane o charakterze, cechach istniejących i przewidywanych zagrożeń dla środowiska oraz higieny i zdrowia użytkowników projektowanych obiektów budowlanych i ich otoczenia:**

Brak istniejących oraz przewidywanych zagrożeń dla środowiska oraz higieny i zdrowia użytkowników projektowanej inwestycji i jej otoczenia. Ewentualna uciążliwość inwestycji zamyka się w granicach terenu objętego wnioskiem. Planowana inwestycja nie jest zaliczana do przedsięwzięć mogących znacząco ani potencjalnie oddziaływać na środowisko, nie jest więc konieczne sporządzenie raportu oddziaływania przedsięwzięcia na środowisko oraz nie jest wymagane uzyskanie decyzji o środowiskowych uwarunkowaniach zgody na realizację przedsięwzięcia. Ponadto planowana inwestycja nie leży w żadnej strefie związanej z obszarem Natura 2000 oraz nie leży w pośrednim sąsiedztwie w/w obszaru.

Normy akustyczne dla terenu objętego inwestycją nie zostaną przekroczone.

Nie ma ograniczenia nasłonecznienia i oświetlenia naturalnego dla budynków sąsiednich.

- ## 6. Dane dotyczące warunków ochrony przeciwpożarowej, w szczególności o drogach pożarowych oraz przeciwpożarowym zaopatrzeniu w wodę, wraz z ich parametrami technicznymi:

- droga pożarowa nie jest wymagana,
- brak wymagań w zakresie przeciwpożarowego zaopatrzenia w wodę,
- przedmiotowy projekt nie wymaga uzgodnienia pod względem zgodności z wymaganiami ochrony ppoż.

7. Inne niezbędne dane.

Brak.

8. Zagospodarowanie mas ziemnych.

Masy ziemne uzyskane podczas wykopów pod fundamenty projektowanych urządzeń planuje się rozplantować po terenie objętym zabudową. Nadwyżka mas ziemnych zostanie potraktowana jako odpad, a po zakończeniu robót budowlanych nadmiar ziemi zostanie wywieziony na wysypisko.

9. Informacja o obszarze oddziaływania.

Wskazanie przepisów prawa, w oparciu o które dokonano określenia obszaru oddziaływania obiektu:

- Ustawa Prawo budowlane.
- Rozporządzenie w sprawie warunków technicznych, jakim powinny odpowiadać budynki i ich usytuowanie.
- Ustawa o zbiorowym zaopatrzeniu w wodę i zbiorowym odprowadzaniu ścieków.
- Rozporządzenie w sprawie dopuszczalnych poziomów hałasu w środowisku.

10. Zasięg obszaru oddziaływania obiektu.

W rozumieniu ustawy Prawo Budowlane obszar oddziaływania jest to obszar wprowadzający ograniczenia w zagospodarowaniu, w tym zabudowy terenu na podstawie przepisów.

Ustala się, iż obszar oddziaływania inwestycji objętej niniejszym projektem zamyka się w granicy działki o nr ewid. 741/8.

11. Dostępność dla osób niepełnosprawnych.

Projektowane urządzenia małej architektury będą dostępne dla osób niepełnosprawnych. Na przedmiotowym terenie inwestycji nie ma znaczących spadków, dzięki czemu osoba niepełnosprawna będzie mogła samodzielnie się poruszać.

12. Dane techniczne charakteryzujące wpływ obiektu na środowisko.

Ingerencja w istniejący drzewostan nie występuje. Ingerencja w powierzchnię ziemi, glebę, wody powierzchniowe i podziemne – występować będzie jedynie w zakresie niezbędnym dla zrealizowania potrzeb inwestycyjnych. Wody opadowe będą pozbawione jakichkolwiek szkodliwych zanieczyszczeń. Jak wynika z przyjętych rozwiązań architektoniczno – budowlanych oraz zawartych powyżej danych realizacja inwestycji i jej użytkowanie (zgodne z przeznaczeniem i wymogami określonymi przez stosowne przepisy) nie powoduje lub ogranicza do minimum oddziaływania na środowisko przyrodnicze, zdrowie ludzi i otaczającą zabudowę, nie naruszając interesu osób trzecich.

mgr inż. arch. Artur Basiński
Uprawnienia budowlane
w specjalności architektonicznej
do projektowania bez ograniczeń
nr MPOIA/069/2018

CZĘŚĆ RYSUNKOWA

MAPA DO CELÓW PROJEKTOWYCH

Skala 1 : 500

Potwierdzam zgodność treści mapy do celów projektowych, na której sporządzono rysunek projektu zagospodarowania terenu z oryginałem mapy, przyjętym do Państwowego Zasobu.
09-04-2025 r.

mgr inż. arch. Artur Basiński
Uprawnienia budowlane
w specjalności architektonicznej
do projektowania bez ograniczeń
nr MPOIA/069/2018

powstała jako kopia mapy w skali 1:500 uzupełniona wynikami pomiaru.

jednostka ewidencyjna: 121703_2 Gmina : Bukowina Tatrzańska

obręb: 0305 Miejscowość: Groni

Dz.ewid. 741/8

układ współrzędnych płaskich: 2000/7


układ wysokościowy: kronsztad 86

RZG.6640.1.1686.2023

KM. 7.111.12.23.2.4, 7.111.12.23.4.2

Stan na dzień: 14.06.2023r.

Oświadczam, że operat techniczny zawiera wyniki pomiarów geodezyjnych, w wyniku których powstał niniejszy dokument. Wykazał pozytywny wynik weryfikacji. Jestem świadomy odpowiedzialności karnej za złożenie fałszywego oświadczenia.	
Osoba, której geodezyjne, który otrzymał zaliczenie prac geodezyjnych	STAROSTA TATRZAŃSKI 34-500 Zakopane, ul. Żeromskiego 13
Wzrost, który zgłoszenia prac geodezyjnych	RZG.6640.1.1686.2023
Wykazał, który geodezyjnych	Radostaw Zajac
Imię, nazwisko, numer uprawnień zawodowych, numer uprawnień geodezyjnych	inż. Radostaw Zajac NR UPB 20380
Adres, data sporządzenia dokumentu, data weryfikacji, data podpisania weryfikacji	P.1217.2023.1506 2023.06.27

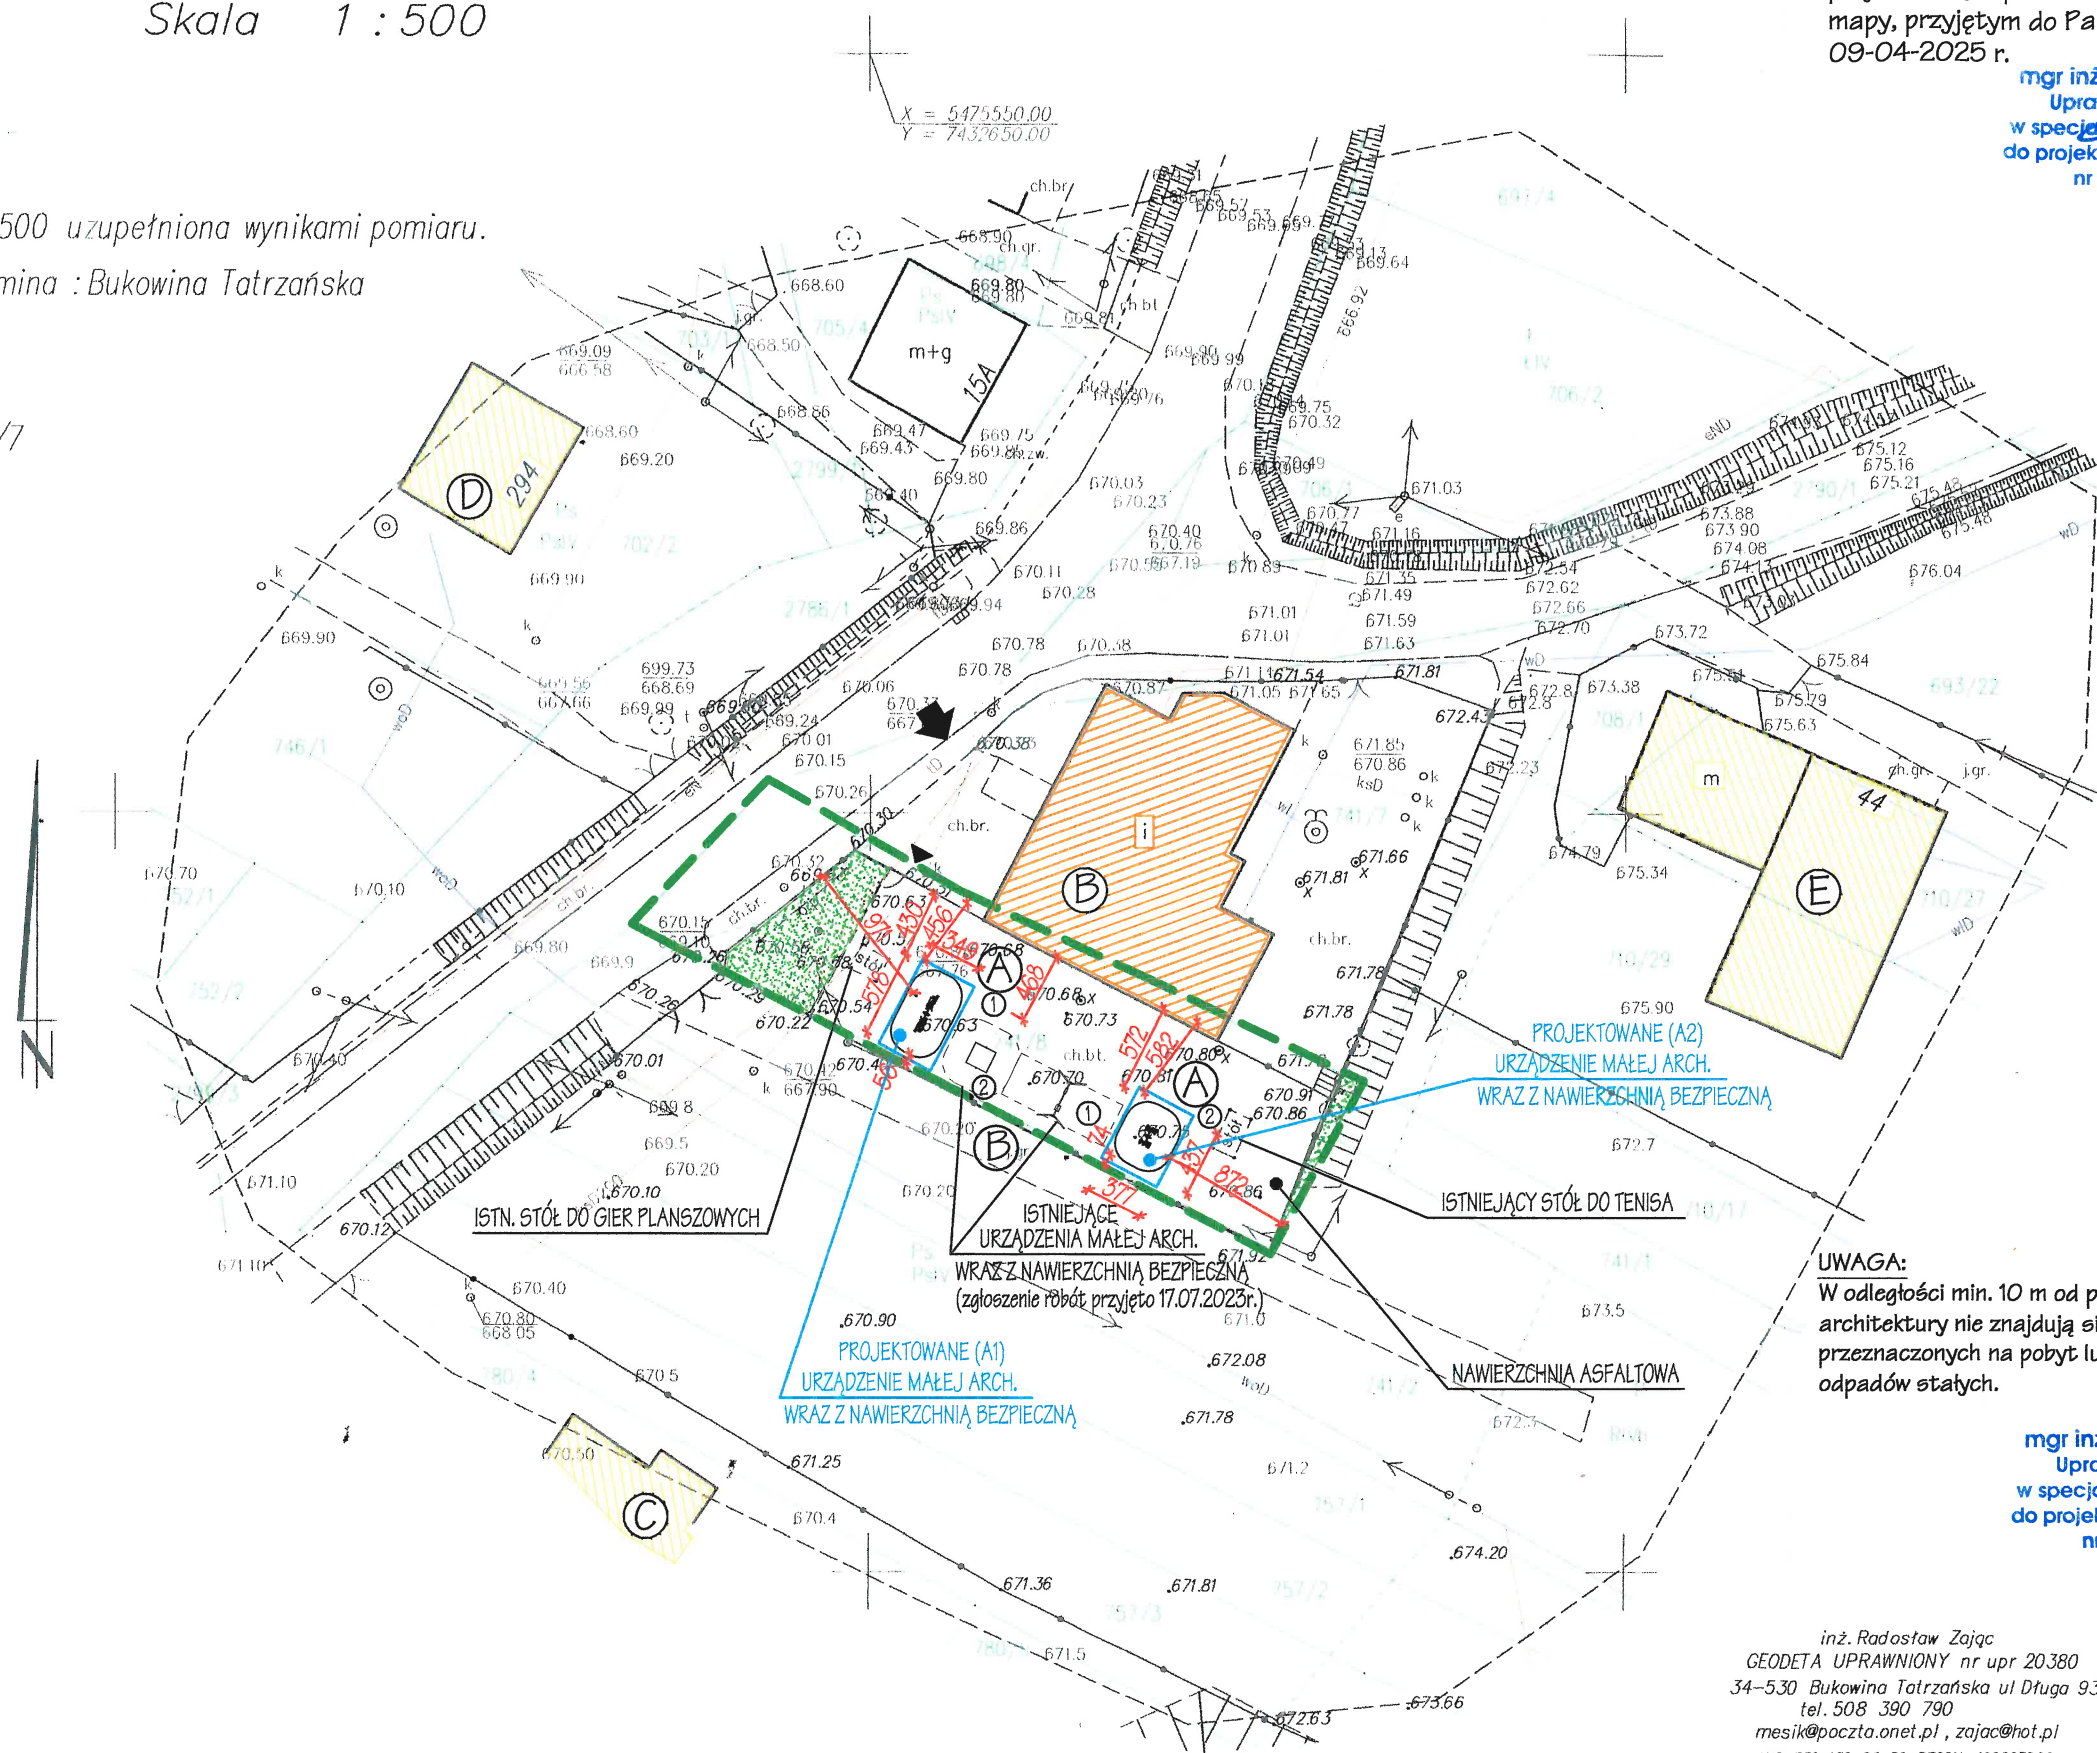

Uwaga !
Nie wyklucza się istnienia w terenie innych nie wykazanych na niniejszej mapie urządzeń podziemnych, które nie były zgłoszone do inwentaryzacji

UWAGA !

Opracowanie nie posiada cech mapy do celów prawnych.

Wykonanie niniejszej mapy nie było poprzedzone ustaleniami przebiegu służebności gruntowych

Granice działek wkreślono bez ustalenia bądź wznowienia znaków granicznych.

Granice wkreślone w oparciu o mapę ewidencji gruntów w skali 1:2880

--- Zakres opracowania.

PROJEKTOWANE (A2)
URZĄDZENIE MAŁEJ ARCH.
WRAZ Z NAWIERZCHNIĄ BEZPIECZNĄ

ISTNIEJĄCY STÓŁ DO TENISA

PROJEKTOWANE (A1)
URZĄDZENIE MAŁEJ ARCH.
WRAZ Z NAWIERZCHNIĄ BEZPIECZNĄ

NAWIERZCHNIA ASFALTOWA

UWAGA:
W odległości min. 10 m od projektowanych urządzeń małej architektury nie znajdują się okna do pomieszczeń przeznaczonych na pobyt ludzi oraz miejsca gromadzenia odpadów stałych.

mgr inż. arch. Artur Basiński
Uprawnienia budowlane
w specjalności architektonicznej
do projektowania bez ograniczeń
nr MPOIA/069/2018

inż. Radostaw Zajac
GEODETA UPRAWNIONY nr upr 20380
34-530 Bukowina Tatrzańska ul Długa 93
tel. 508 390 790
mesik@poczta.onet.pl, zajac@hot.pl
NIP 736-120-82-86 REGON 490807622

mgr inż. arch. Artur Basiński
Uprawnienia budowlane
w specjalności architektonicznej
do projektowania bez ograniczeń
nr MPCJA/069/2018

[illegible]

mgr inż. arch. Artur Basiński
Uprawnienia budowlane
w specjalności architektonicznej
do projektowania bez ograniczeń
nr MPOIA/069/2018

inż. Radostaw Zajęc
GEODETA UPRAWNIONY nr upr 20380
34-530 Bukowina Tatrzańska ul Długa 93
tel. 508 390 790
mesik@poczta.onet.pl, zajac@hot.pl
NIP 736-120-82-86 REGON 490807622

Artur
Basiński
architekt
MP-2457

Wykonano na zlecenie inwestora. Wszelkie prawa wynikające z prawa autorskiego zastrzeżone. ©

WYSZCZEGÓLNIENIE	POWIERZCHNIA m ²	UDZIAŁ %
POWIERZCHNIA EWIDENCYJNA DZIAŁKI	544,00	100,00
POWIERZCHNIA ZABUDOWY ISTNIEJĄCA	20,92	3,85
POWIERZCHNIA TERENU UTWARDZONEGO ISTNIEJĄCA	464,38	85,36
SUMA ZAJĘTEJ POWIERZCHNI DZIAŁKI	485,30	89,21
POWIERZCHNIA BIOLOGICZNIE CZYNNA	58,70	10,79
PROJEKTOWANA NAWIERZCHNIA BEZPIECZNA EPDM	35,00	-

Artur
Basiński
architekt
MP-2457

TYTUŁ RYSUNKU		ZAGOSPODAROWANIE TERENU		ZAGOSPODAROWANIE TERENU
TEMAT		BUDOWA URZĄDZEŃ MAŁEJ ARCHITEKTURY W MIEJSCU PUBLICZNYM		
ADRES OBIEKTU		34-406 GROŃ, UL. MUCHÓWKA 14		
INWESTOR, ADRES		GMINA BUKOWINA TATRZAŃSKA	34-530 BUKOWINA TATRZAŃSKA, UL. DŁUGA 144	
PROJEKTANT		MGR INŻ. ARCH. ARTUR BASIŃSKI Uprawnienia budowlane w specjalności architektonicznej zł. projektowania bez ograniczeń nr MPOIA/O69/2018		
DATA		MARZEC 2025		PODPIS: 
NUMER RYSUNKU		SKALA RYSUNKU	NUMER STRONY	
1		1:500	5	

OŚWIADCZENIE

**projektanta
o sporządzeniu projektu budowlanego zgodnie z obowiązującymi
przepisami oraz zasadami wiedzy technicznej**

Niżej podpisany:

mgr inż. arch. Artur Basiński
(imię i nazwisko składającego oświadczenie)

**Oświadczam, iż projekt budowlany obejmujący:
PROJEKT ZAGOSPODAROWANIA DZIAŁKI LUB TERENU
dla inwestycji pn.:**

BUDOWA URZĄDZEŃ MAŁEJ ARCHITEKTURY W MIEJSCU PUBLICZNYM

KATEGORIA OBIEKTU: VIII

lokalizacja: **34-406 Groń;
JEDNOSTKA EWIDENCYJNA: 121703_2 Bukowina Tatrzańska,
OBRĘB: 0305 Groń,
DZ. NR EW. 741/8.**

inwestor: **GMINA BUKOWINA TATRZAŃSKA
UL. DŁUGA 144,
34-530 BUKOWINA TATRZAŃSKA**

został opracowany zgodnie z obowiązującym prawem oraz zasadami wiedzy technicznej.

mgr inż. arch. Artur Basiński
Uprawnienia budowlane
w specjalności architektonicznej
do projektowania bez ograniczeń
nr MPOIA/069/2018

.....
(podpis składającego oświadczenie)



IZBA ARCHITEKTÓW
RZECZYPOSPOLITEJ POLSKIEJ

MAŁOPOLSKA OKRĘGOWA IZBA ARCHITEKTÓW RP
OKRĘGOWA KOMISJA KWALIFIKACYJNA

Znak sprawy: OKK/UP/B/41/18/MP

Kraków, dnia 17.12.2018. r.

DECYZJA nr MPOIA/069/2018

Na podstawie art. 24 ust. 1 pkt 2 oraz art. 11 ust. 1 i 2 ustawy z dnia 15 grudnia 2000 r. o samorządach zawodowych architektów oraz inżynierów budownictwa (Dz. U. z 2016 r., poz. 1725) w związku z art. 12, art. 13, art. 14 ust. 1 pkt 1 oraz art. 14 ust. 3 pkt 1 ustawy z dnia 7 lipca 1994 r. Prawo budowlane (Dz. U. z 2018 r., poz. 1202) oraz art. 104 ustawy z dnia 14 czerwca 1960 r. Kodeks postępowania administracyjnego (Dz. U. z 2018 r., poz. 2096)

stwierdza się, że:

Pan mgr inż. arch. Artur Basiński

urodzony w dniu 19 listopada 1987 r. w Zakopanem

posiada odpowiednie wykształcenie techniczne oraz praktykę zawodową i po zdaniu egzaminu z wynikiem pozytywnym otrzymuje

UPRAWNIENIA BUDOWLANE

w specjalności architektonicznej do projektowania bez ograniczeń.

Powyższe uprawnienia budowlane upoważniają do wykonywania samodzielnej funkcji technicznej w budownictwie, obejmującej: projektowanie, sprawdzanie projektów architektoniczno-budowlanych i sprawowanie nadzoru autorskiego oraz sprawowanie kontroli technicznej utrzymania obiektów budowlanych.

Na podstawie art. 107 § 4 ustawy z dnia 14 czerwca 1960 r. Kodeks postępowania administracyjnego (Dz. U. z 2018 r., poz. 2096) odstępuje się od uzasadnienia decyzji jako uwzględniającej w całości żądanie strony.

Od powyższej decyzji przysługuje Panu odwołanie do Krajowej Komisji Kwalifikacyjnej Izby Architektów RP za pośrednictwem Okręgowej Komisji Kwalifikacyjnej Małopolskiej Okręgowej Izby Architektów RP, w terminie 14 dni od dnia doręczenia decyzji.



mgr inż. arch. Witold Sztorc, Przewodniczący OKK


mgr inż. arch. Stanisław Nesterki, V-ce Przewodniczący OKK


mgr inż. arch. Dorota Zaucha-Rybka, Sekretarz OKK


dr hab. inż. arch. Wojciech Chmielewski, Członek OKK


mgr inż. arch. Piotr Czerwiński, Członek OKK

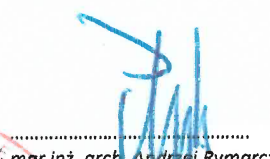

mgr inż. arch. Andrzej Rymarczyk, Członek OKK


dr inż. arch. Bogdan Siedlecki, Członek OKK


mgr inż. arch. Jan Skąpski, Członek OKK


mgr inż. arch. Artur Trzepla, Członek OKK

Za zgodność
z oryginałem

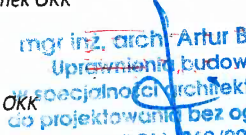
mgr inż. arch. Artur Basiński
Uprawnienia budowlane
w specjalności architektonicznej
do projektowania bez ograniczeń
nr MPOIA/069/2018

Otrzymują:

1. Pan Artur Basiński;
2. Główny Inspektor Nadzoru Budowlanego - w celu wpisania do centralnego rejestru osób posiadających uprawnienia budowlane (po uprawomocnieniu się decyzji);
3. Rada Małopolskiej Okręgowej Izby Architektów RP (po uprawomocnieniu się decyzji);
4. a/a.



IZBA ARCHITEKTÓW
RZECZYPOSPOLITEJ POLSKIEJ

Małopolska Okręgowa Rada Izby Architektów RP

ZAŚWIADCZENIE - ORYGINAŁ

(wypis z listy architektów)

Małopolska Okręgowa Rada Izby Architektów RP zaświadcza, że:

mgr inż. arch. ARTUR BASIŃSKI

posiadający kwalifikacje zawodowe do pełnienia samodzielnych funkcji technicznych w budownictwie w specjalności architektonicznej i w zakresie posiadanych uprawnień nr **MPOIA/069/2018**, jest wpisany na listę członków Małopolskiej Okręgowej Izby Architektów RP pod numerem: **MP-2457**.

Członek czynny od: 14-05-2019 r.

Data i miejsce wygenerowania zaświadczenia: 20-01-2025 r. Kraków.

Zaświadczenie jest ważne do dnia: **31-07-2025 r.**


Podpisano elektronicznie w systemie informatycznym Izby Architektów RP przez:
Grzegorz Lechowicz, Sekretarz Okręgowej Rady Izby Architektów RP.

Nr weryfikacyjny zaświadczenia:

MP-2457-C2C4-36D9-7187-6YB1

Dane zawarte w niniejszym zaświadczeniu można sprawdzić podając nr weryfikacyjny zaświadczenia w publicznym serwisie internetowym Izby Architektów: www.izbaarchitektow.pl lub kontaktując się bezpośrednio z właściwą Okręgową Izbą Architektów RP.

ZAŁĄCZNIKI

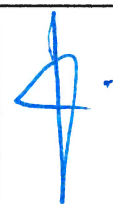
TEMAT	BUDOWA OBIEKTÓW MAŁEJ ARCHITEKTURY W MIEJSCU PUBLICZNYM.	
INWESTOR	GMINA BUKOWINA TATRZAŃSKA UL. DŁUGA 144, 34-530 BUKOWINA TATRZAŃSKA	
ADRES INWESTYCJI	34-406 GROŃ, UL. MUCHÓWKA 14; JEDNOSTKA EWIDENCYJNA: 121703_2 BUKOWINA TATRZAŃSKA OBRĘB: 0305 GROŃ, DZ. NR EWID. 741/8. KATEGORIA OBIEKTU: VIII	
JEDNOSTKA PROJEKTOWA	PRACOWNIA PROJEKTOWA AB architektura ARTUR BASIŃSKI 34-532 JURGÓW 224  PRACOWNIA PROJEKTOWA AB architektura ARTUR BASIŃSKI 34-532 JURGÓW 224 NIP: 736 156 41 99 604 588 814 REGON: 122885886	
OPRACOWANIE		PODPIS
ARCHITEKTURA	PROJEKTANT: mgr inż. arch. Artur Basiński, nr upr. MPOIA/069/2018 (Uprawnienia budowlane w specjalności architektonicznej do projektowania bez ograniczeń)	

Z
A
Ł
Ą
C
Z
N
I
K
I

F
O
R
M
A
L
N
O
-

P
R
A
W
N
E

Urządzenie siłowni zewnętrzne: ORBITREK + PYLON + ORBITREK

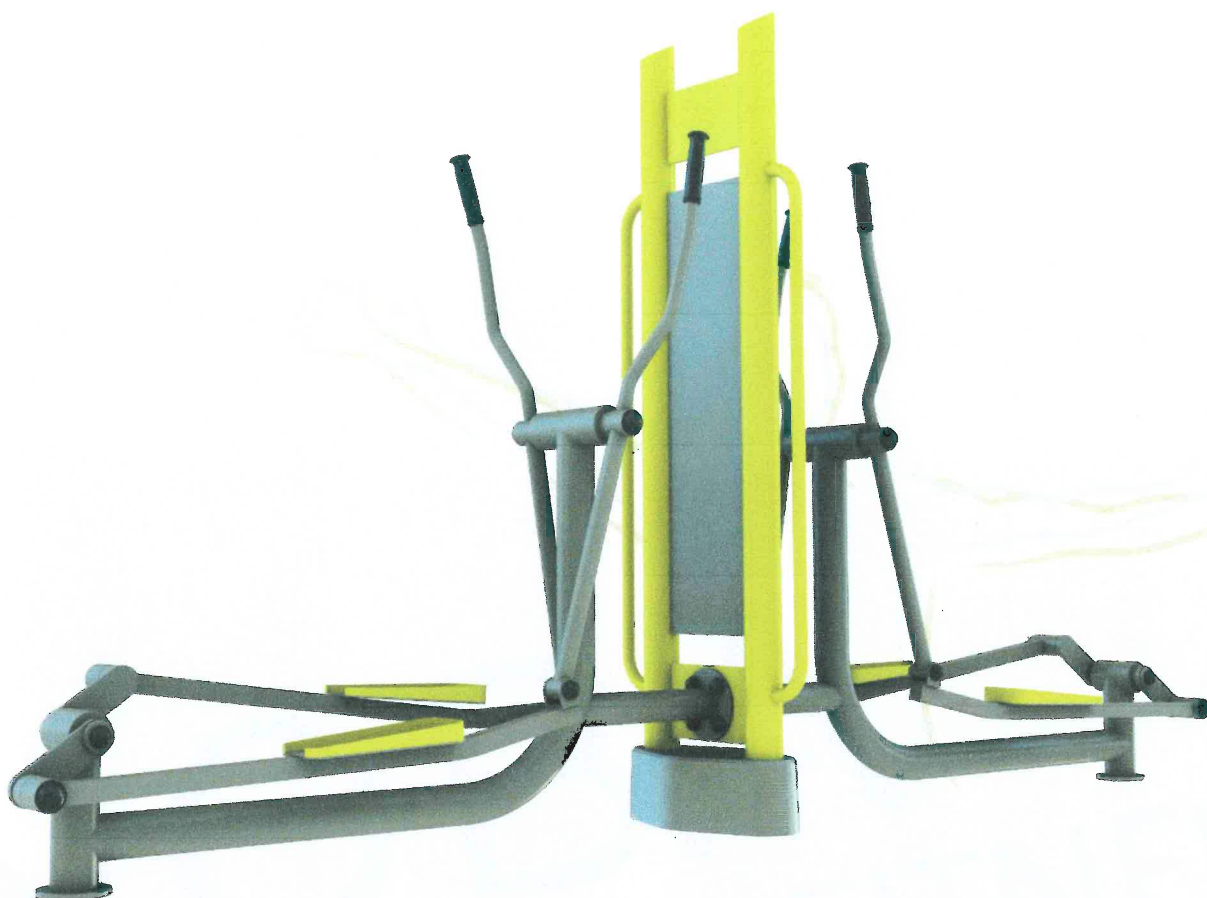

- **Dane techniczne:**
 - konstrukcja nośna – rury stalowe ocynkowane ogniowo St3 (R35) 90 x 3,6 mm
 - elementy ruchome – rury stalowe ocynkowane ogniowo St3 (R35) 40 – 63 x 3,6 mm
 - łożyska zamknięte bezobsługowe
 - stopnice wykonane ze stali
 - rączki i uchwyty z tworzywa sztucznego
 - zaślepki śrub z tworzywa sztucznego
 - element maskujący i nakładka z aluminium
 - maksymalna waga użytkownika 130 kg
- **Fundament:** blok betonowy 60 x 60 cm h = 50 cm, beton B30
- **Instrukcja** naniesiona na stalową tablicę metodą sitodruku w formie pisemnej i graficznej
- **Kolorystyka:** Urządzenia dwukrotnie malowane proszkowo farbami poliestrowymi RAL 7037 szary mat / limonka
- **Certyfikat:** urządzenie posiada certyfikat dla siłowni zewnętrznych PN-EN 16630:2015

Urządzenie siłowni zewnętrzne: **ROWER + PYLON + ROWER**



- **Dane techniczne:**
 - konstrukcja nośna – rury stalowe ocynkowane ogniowo St3 (R35) 90 x 3,6 mm
 - elementy ruchome – rury stalowe ocynkowane ogniowo St3 (R35) 40 – 63 x 3,6 mm
 - łożyska zamknięte bezobsługowe
 - siedziska wykonane ze stali
 - rączki i uchwyty z tworzywa sztucznego
 - zaślepki śrub z tworzywa sztucznego
 - element maskujący i nakładka z aluminium
 - maksymalna waga użytkownika 130 kg
- **Fundament:** blok betonowy 60 x 60 cm h = 50 cm, beton B30
- **Instrukcja** naniesiona na stalową tablicę metoda sitodruku w formie pisemnej i graficznej
- **Kolorystyka:** Urządzenia dwukrotnie malowane proszkowo farbami poliestrowymi RAL 7037 szary mat / limonka
- **Certyfikat:** urządzenie posiada certyfikat dla siłowni zewnętrznych PN-EN 16630:2015

MAPA DO CELÓW PROJEKTOWYCH

Skala 1 : 500

powstała jako kopia mapy w skali 1:500 uzupełniona wynikami pomiaru.

jednostka ewidencyjna: 121703_2 Gmina : Bukowina Tatrzańska

obręb: 0305 Miejscowość: Groń

Dz.ewid. 741/8


układ współrzędnych płaskich: 2000/7

układ wysokościowy: kronsztad 86

RZG.6640.1.1686.2023

KM. 7.111.12.23.2.4, 7.111.12.23.4.2

Stan na dzień: 14.06.2023r.

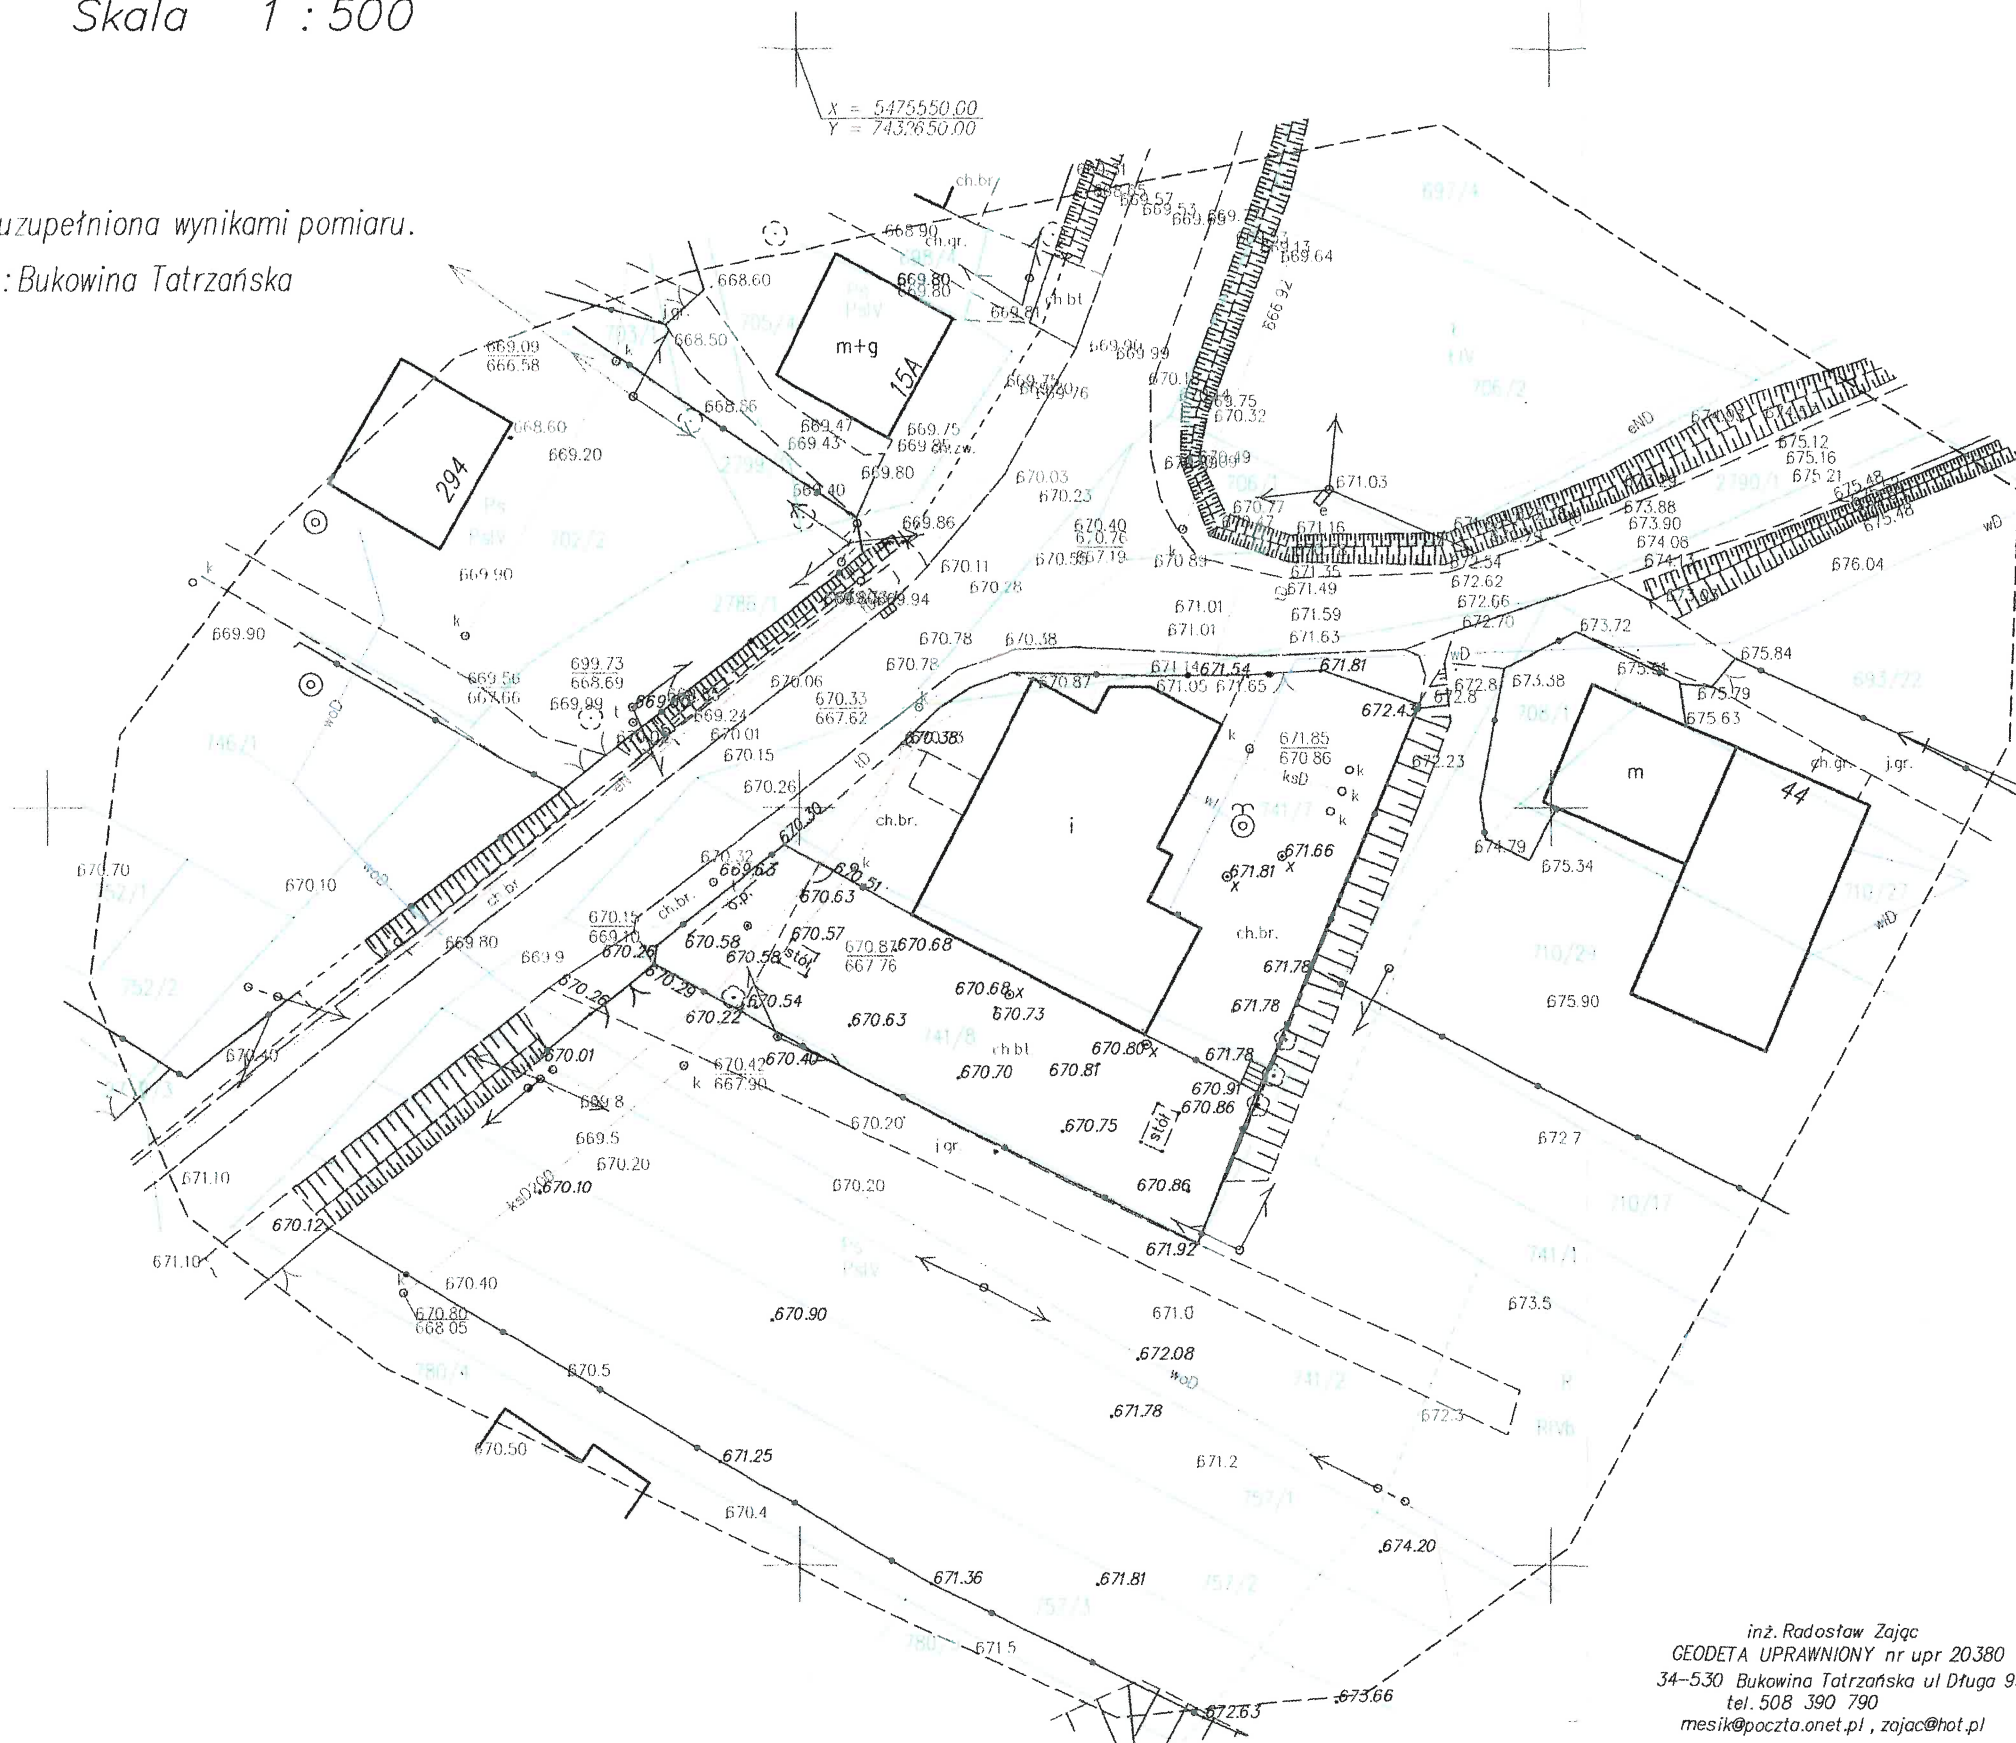[illegible]

Uwaga !

Nie wyklucza się istnienia w terenie innych nie wykazanych na niniejszej mapie urządzeń podziemnych, które nie były zgłoszone do inwentaryzacji

UWAGA !

Opracowanie nie posiada cech mapy do celów prawnych.

Wykonanie niniejszej mapy nie było poprzedzone ustaleniami przebiegu służebności gruntowych

Granice działek wkreślono bez ustalenia bądź wznowienia znaków granicznych.

Granice wykreślone w oparciu o mapę ewidencji gruntów w skali 1:2880

tema: tytuł: autor: *Zakres opracowania.*

inż. Radosław Zajac
GEODETA UPRAWNIONY nr upr 20380
34-530 Bukowina Tatrzańska ul Długa 93
tel. 508 390 790
mesik@poczta.onet.pl, zajac@hot.pl
NIP 736-120-82-86 REGON 490807622

[Handwritten signature]

STAROSTA TATRZAŃSKI
ul. Chromcówki 15
34-500 Zakopane

MAPA EWIDENCYJNA SKALA 1:2880

LESNICA

Poświadczam się zgodność niniejszej kopii z treścią materiału
państwowego zasobu geodezyjnego i kartograficznego

STAROSTA TATRZAŃSKI

34-500 Zakopane, ul. Chromcówki 15

Nazwa materiału zasobu

Mapa ewidencyjna

Identyf. ewid. Materiału zasobu

P.1217.2015.2156


Data wykonania kopii

2023.04.24

Brak danych
dotyczących budynków podpis *Z up. Starosty*

NINIEJSZY DOKUMENT
NIE MOŻE SŁUŻYĆ
DO CELÓW PRAWNYCH

mgr inż. Wojciech Śliwiński
Inspektor Wydziału Geodezji
Kartografii, Katastru i Gospodarki
Nieruchomościami

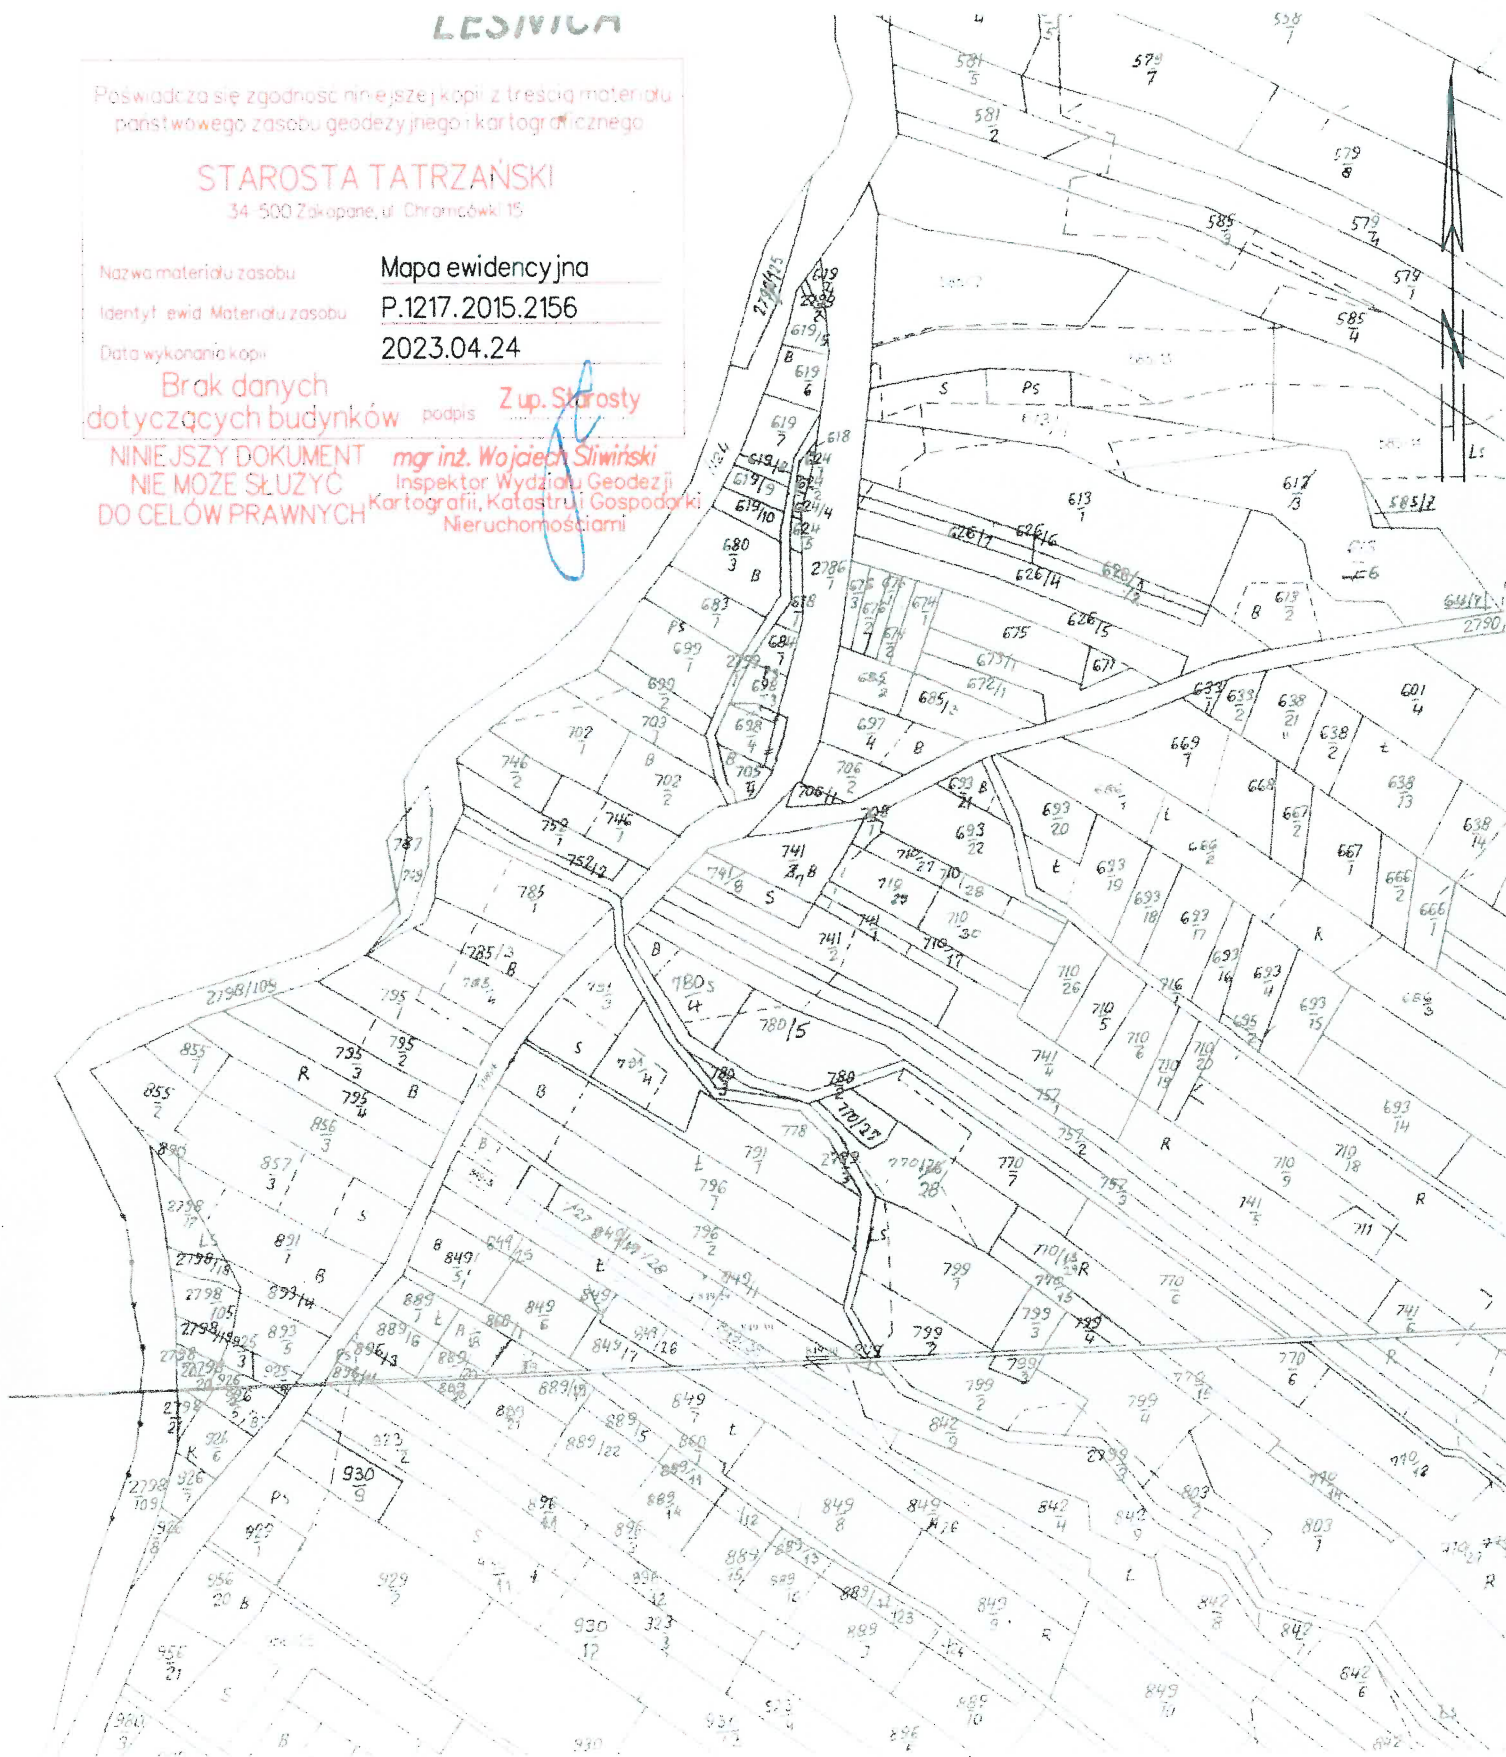


Zakopane dn. 24.04.2023

Sporządził(a) wydruk: Wojciech Śliwiński

MAPA SYT. - WYS.
SKALA 1:500



ZGŁOSZENIE
budowy lub wykonywania innych robót budowlanych
(PB-2)

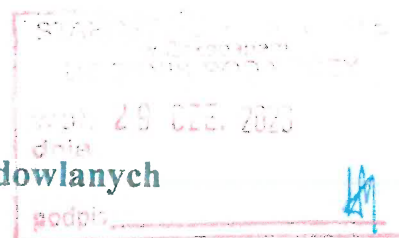

PB-2 nie dotyczy budowy i przebudowy budynku mieszkalnego jednorodzinnego.

Podstawa prawna: Art. 30 ust. 2 w zw. z ust. 4d ustawy z dnia 7 lipca 1994 r. – Prawo budowlane (Dz. U. z 2020 r. poz. 1333, z późn. zm.).

1. ORGAN ADMINISTRACJI ARCHITEKTONICZNO-BUDOWLANEJ

STAROSTA TATRZAŃSKI
WYDZIAŁ BUDOWNICTWA
ul. Chramcówki 15, 34-500 Zakopane
tel. 182023957 (sekretariat) www.powiat.tatry.pl

2.1. DANE INWESTORA¹⁾

Imię i nazwisko lub nazwa: **Gmina Bukowina Tatrzańska**

Kraj: **Polska**

Województwo: **Małopolskie**

Powiat: **Tatrzański**

Gmina: **Bukowina Tatrzańska**

Ulica: **Długa**

Nr domu: **144**

Nr lokalu: -

Miejscowość: **Bukowina Tatrzańska**

Kod pocztowy: **34-530**

Poczta: **Bukowina T.**

E-mail (nieobowiązkowo): -

Nr tel. (nieobowiązkowo): -

2.2. DANE INWESTORA (DO KORESPONDENCJI)¹⁾

Wypełnia się, jeżeli adres do korespondencji inwestora jest inny niż wskazany w pkt. 2.1.

Kraj: Województwo:

Powiat: Gmina:

Ulica: Nr domu: Nr lokalu:

Miejscowość: Kod pocztowy: Poczta:

Adres skrzynki ePUAP²⁾:

3. DANE PEŁNOMOCNIKA¹⁾

Wypełnia się, jeżeli inwestor działa przez pełnomocnika.

☒ pełnomocnik

☐ pełnomocnik do doręczeń

Imię i nazwisko: **Artur Basiński**

Kraj: **Polska**

Województwo: **Małopolskie**

Powiat: **Tatrzański**

Gmina: **Bukowina Tatrzańska**

Ulica: -

Nr domu: **224**

Nr lokalu: -

Miejscowość: **Jurgów**

Kod pocztowy: **34-532**

Poczta: **Jurgów**

Adres skrzynki ePUAP²⁾: -

Email (nieobowiązkowo): **artur_basinski@onet.eu**

Nr tel. (nieobowiązkowo): **+ 48 604 588 614**

NIE WNIESIŁO SPRZECIWU
DO ZGŁOSZENIA

17.07.2023
data

podpis

STAROSTWO POWIATOWE
W ZAKOPANEM
WYDZIAŁ BUDOWNICTWA

34-500 Zakopane, ul. Chramcówki 15
tel. 0-18 20 239 57

4. INFORMACJE O ROBOTACH BUDOWLANYCH

Rodzaj, zakres i sposób wykonywania: Montaż dodatkowych wolnostojących urządzeń małej architektury w miejscu publicznym o konstrukcji stalowej oraz drewnianej (impregnowanej do NRO). Parametry techniczne przedstawiono w dodatkowych załącznikach (huštawka, piaskownica) stanowiących integralną część wniosku.

Rodzaj robót budowlanych: Ziemne, montażowe, betoniarskie, wykończeniowe, porządkowe.

Zakres: Lokalizacja pojedynczych obiektów małej architektury zgodnie z rysunkiem zagospodarowania na istniejącym terenie utwardzonym. Wykopy ziemne pod kotwienie urządzeń oraz betonowanie, montaż gotowych, atestowanych urządzeń małej architektury: huštawka podwójna wahadłowa metalowa – 1 szt., piaskownica drewniana impregnowana – 1 szt. Urządzenia stale osadzone na podłożu, betonowanie betonem klasy min. B-20. Ich wygląd oraz wszelkie potrzebne dane techniczne przedstawiono w załączniku. Projektowane urządzenia zlokalizowano z zachowaniem stref bezpieczeństwa. Ułożenie nawierzchni bezpiecznej pod nowe urządzenia z bezspoinowej nawierzchni EPDM na istniejącym, odpowiednio przygotowanym podłożu. Zostały spełnione zapisy § 40 ust. 2, 3 Rozporządzenia Ministra Infrastruktury w sprawie warunków technicznych. Wody opadowe z nawierzchni zostaną odprowadzone bezpośrednio zanikowo (grawitacyjnie) do gruntu (teren biologicznie czynny) na działkę objętą inwestycją bez negatywnego wpływu na działki sąsiednie oraz gospodarkę gruntowo – wodną.

Sposób wykonania: firma.

Planowany termin rozpoczęcia³⁾: **24-07-2023 r.**

5. DANE NIERUCHOMOŚCI (MIEJSCE WYKONYWANIA ROBÓT BUDOWLANYCH)⁴⁾

Województwo: **Małopolskie**

Powiat: **Tatrzański**

Ulica: **Muchówka**

Miejscowość: **Groń**

Gmina: **Bukowina Tatrzańska**

Nr domu: **14**

Kod pocztowy: **34-406**

Identyfikator działki ewidencyjnej⁴⁾: **121703_2 Bukowina Tatrzańska/ 0305 Groń/ dz. nr ewid. 741/8.**

5. OŚWIADCZENIE W SPRAWIE KORESPONDENCJI ELEKTRONICZNEJ

☐ Wyrażam zgodę ☒ Nie wyrażam zgody

na doręczanie korespondencji w niniejszej sprawie za pomocą środków komunikacji elektronicznej w rozumieniu art. 2 pkt. 5 ustawy z dnia 18 lipca 2002 r. o świadczeniu usług drogą elektroniczną (Dz. U. z 2020 r. poz. 344).

6. ZAŁĄCZNIKI

- ☒ Oświadczenie o posiadającym prawie do dysponowania nieruchomością na cele budowlane.
 - ☒ Pełnomocnictwo do reprezentowania inwestora (opłacone zgodnie z ustawą z dnia 16 listopada 2006 r. o opłacie skarbowej (Dz. U. z 2020 r. poz. 1546, z późn. zm.) – jeżeli inwestor działa przez pełnomocnika.
 - ☐ Potwierdzenie uiszczenia opłaty skarbowej – jeżeli obowiązek uiszczenia takiej opłaty wynika z ustawy z dnia 16 listopada 2006 r. o opłacie skarbowej.
- Inne (wymagane przepisami prawa):
- ☒ Mapy zasadnicze, mapa ewidencyjna, rysunki, zestawienie powierzchni terenu, aktualne zaświadczenie dot. przynależności do IARP, kopia decyzji o nadaniu uprawnień, formularz B-4, kopia mapy do celów projektowych, dokumentacja projektowa (2 egz.) – ilość załączników: 15.

7. PODPIS INWESTORA (PEŁNOMOCNIKA) I DATA PODPISU

Podpis powinien być czytelny. Podpis i datę podpisu umieszcza się w przypadku dokonywania zgłoszenia w postaci papierowej.

Adam Rasiński, 27-06-2023.

- ¹⁾ W przypadku większej liczby inwestorów, pełnomocników lub nieruchomości dane kolejnych inwestorów, pełnomocników lub nieruchomości dodaje się w formularzu albo zamieszcza na osobnych stronach i dołącza do formularza.
- ²⁾ Adres skrzynki ePUAP wskazuje się w przypadku wyrażenia zgody na doręczanie korespondencji w niniejszej sprawie za pomocą środków komunikacji elektronicznej.
- ³⁾ W przypadku zgłoszenia budowy tymczasowego obiektu budowlanego w polu „Planowany termin rozpoczęcia” należy wskazać również planowany termin rozbiórki lub przeniesienia w inne miejsce tego obiektu.
- ⁴⁾ W przypadku formularza w postaci papierowej zamiast identyfikatora działki ewidencyjnej można wskazać jednostkę ewidencyjną, obręb ewidencyjny i nr działki ewidencyjnej oraz arkusz mapy, jeżeli występuje.

STAROSTWO POWIATOWE
W ZAKOPANEM
WYDZIAŁ BUDOWNICTWA
34-500 Zakopane, ul. Chramcówki 15
tel. 0 13 20 2 19 57