

UCHWAŁA NR XXIX/ 248/2021
RADY GMINY BUKOWINA TATRZAŃSKA
z dnia 25 marca 2021r

w sprawie: przejęcia od Zarządu Powiatu Tatrzańskiego zadania ograniczonego zarządzania przystankami zlokalizowanymi w ciągu dróg powiatowych nr 1641K Łapsze Wyżne - Jurgów, 1647K Gronków – Bukowina Tatrzańska oraz 1649K Łysa Polana – Morskie Oko

Na podstawie art. 8 ust. 2a i art. 18 ust. 2 pkt 11 ustawy z dnia 8 marca 1990r. o samorządzie gminnym (tj. Dz. U. z 2020r. poz. 713 z późn.zm.), art. 19 ust. 4, art. 20 pkt. 4 oraz art. 20f ustawy z dnia 21 marca 1985r. o drogach publicznych (tj. Dz. U. z 2020r., poz. 470 z późn.zm.), art. 16 ust. 4 i ust. 7, art. 18 pkt ustawy z dnia 16 grudnia 2010r. o publicznym transporcie zbiorowym (tj. Dz. U. z 2020r., poz. 1944 z późn.zm.), art. 3 ust. 2 pkt 12 ustawy dnia 13 wrzesień 1996 o utrzymaniu czystości i porządku w gminach (tj. Dz. U. z 2020r. poz. 1439 z późn.zm.) Rada Gminy Bukowina Tatrzańska uchwala, co następuje:

§ 1

1. Wyraża się wolę przejęcia od Zarządu Powiatu Tatrzańskiego do wykonania zadanie publiczne w zakresie ograniczonego zarządzania przystankami komunikacyjnymi w ciągu drogi powiatowej nr 1641K Łapsze Niżne – Jurgów, nr 1647K Gronków – Bukowina Tatrzańska oraz nr 1649K Łysa Polana – Morskie Oko
2. Wykaz przystanków stanowi załącznik nr 1 do niniejszej Uchwały.

§ 2

Przejęcie zadania, o którym mowa w § 1, nastąpi na mocy Uchwały nr XX/168/21 Rady Powiatu Tatrzańskiego z dnia 12 lutego 2021r. oraz porozumienia zawartego między Wójtem Gminy Bukowina Tatrzańska a Zarządem Powiatu Tatrzańskiego.

§ 3

Wykonanie uchwały powierza się Wójtowi Gminy.

§ 4

Uchwała wchodzi w życie z dniem podjęcia.

PRZEWODNICZĄCY
RADY GMINY
Władysław Piszczek

Uchwała Nr XXIX/ 249 / 2021
Rady Gminy Bukowina Tatrzańska
z dnia 25 marca 2021 r.

w sprawie: nie wyrażenia zgody na wyodrębnienie w budżecie gminy środków stanowiących fundusz sołecki w roku 2022.

Na podstawie art.18 ust.2 pkt 15 ustawy z dnia 8 marca 1990 r. o samorządzie gminnym (tekst jednolity Dz.U. z 2020 r., poz. 713) oraz art. 2 ust. 1 i 4 ustawy z dnia 21 lutego 2014 r. o funduszu sołeckim (Dz. U. z 2014 r., poz. 301 z późn. zm.)

Rada Gminy Bukowina Tatrzańska uchwala co następuje:

§ 1

Nie wyraża się zgody na wyodrębnienie w budżecie gminy środków stanowiących fundusz sołecki w roku 2022.

§ 2

Wykonanie uchwały powierza się Wójtowi Gminy.

§ 3

Uchwała wchodzi w życie z dniem podjęcia.

§ 4

Traci moc uchwała nr V/41/2019 Rady Gminy Bukowina Tatrzańska z dnia 27 marca 2019 roku.

PRZEWODNICZĄCY
RADY GMINY
Władysław Dyziołek

**UCHWAŁA NR XXIX/250/2021
RADY GMINY BUKOWINA TATRZAŃSKA
Z DNIA 25 MARCA 2021R.**

w sprawie: zmiany uchwały Nr XX/168/2020 Rady Gminy Bukowina Tatrzańska z dnia 29 czerwca 2020r. w sprawie przystąpienia do sporządzania miejscowego planu zagospodarowania przestrzennego dla obszaru położonego w rejonie kościoła parafialnego w miejscowości Białka Tatrzańska.

Działając na podstawie art. 18 ust. 2 pkt 5 ustawy z dnia 8 marca 1990r. o samorządzie gminnym (t.j. Dz. U. z 2020r., poz. 713 ze zm.) oraz art. 14 ust. 1, 2 i 4 ustawy z dnia 27 marca 2003r. o planowaniu i zagospodarowaniu przestrzennym (t.j. Dz. U. z 2020r., poz. 293 ze zm.), uchwala się, co następuje:

§ 1

W uchwale Nr XX/168/2020 Rady Gminy Bukowina Tatrzańska z dnia 29 czerwca 2020r. w sprawie przystąpienia do sporządzania miejscowego planu zagospodarowania przestrzennego dla obszaru położonego w rejonie kościoła parafialnego w miejscowości Białka Tatrzańska, dokonuje się zmiany polegającej na zmianie obszaru objętego opracowaniem projektu miejscowego planu zagospodarowania przestrzennego, poprzez wyłączenie z opracowania części działki ew. nr: 2980/8 oraz części działki ew. nr: 2980/42.

§ 2

Nowe granice obszaru objętego projektem planu miejscowego przedstawiono na załączniku graficznym w skali 1:2000, stanowiącym integralną część niniejszej uchwały.

§ 3

Wykonanie uchwały powierza się Wójtowi Gminy Bukowina Tatrzańska

§ 4

Uchwała wchodzi w życie z dniem podjęcia.

**PRZEWODNICZĄCY
RADY GMINY**
Władysław Diszczek

MAPA EWIDENCYJNA

Sekcje mapy: 7.110.12.15.1; 7.110.12.15.2

dz. 2980/19, 2980/24, 2980/28, 2980/28, 2980/30, 2980/38, 2980/42, 2980/45, 2980/47, 2980/49, 2980/53, 2980/55, 3161/12, 3161/42, 3161/44,
3161/45, 3161/46, 3161/47, 3161/49, 3161/50, 3161/51, 3161/52, 3161/53, 3161/54, 3161/56, 3161/57, 3161/58, 3161/60, 3161/61, 3161/63, 3161/64, 3164/4, 3164/5, 3164/6, 3164/7, 3164/11, 3164/15


SKALA 1:1000

ZAŁĄCZNIK GRAFICZNY
DO UCHWAŁY NR XXIX/250/2021
RADY GMINY BUKOWINA TATRZAŃSKA
Z DNIA 25.03.2021r.

Skala 1:2000

RADA GMINY
ul. Długa nr 144
woj. małopolskie

PRZEWODNICZĄCY
RADY GMINY
Władysław Piszczek

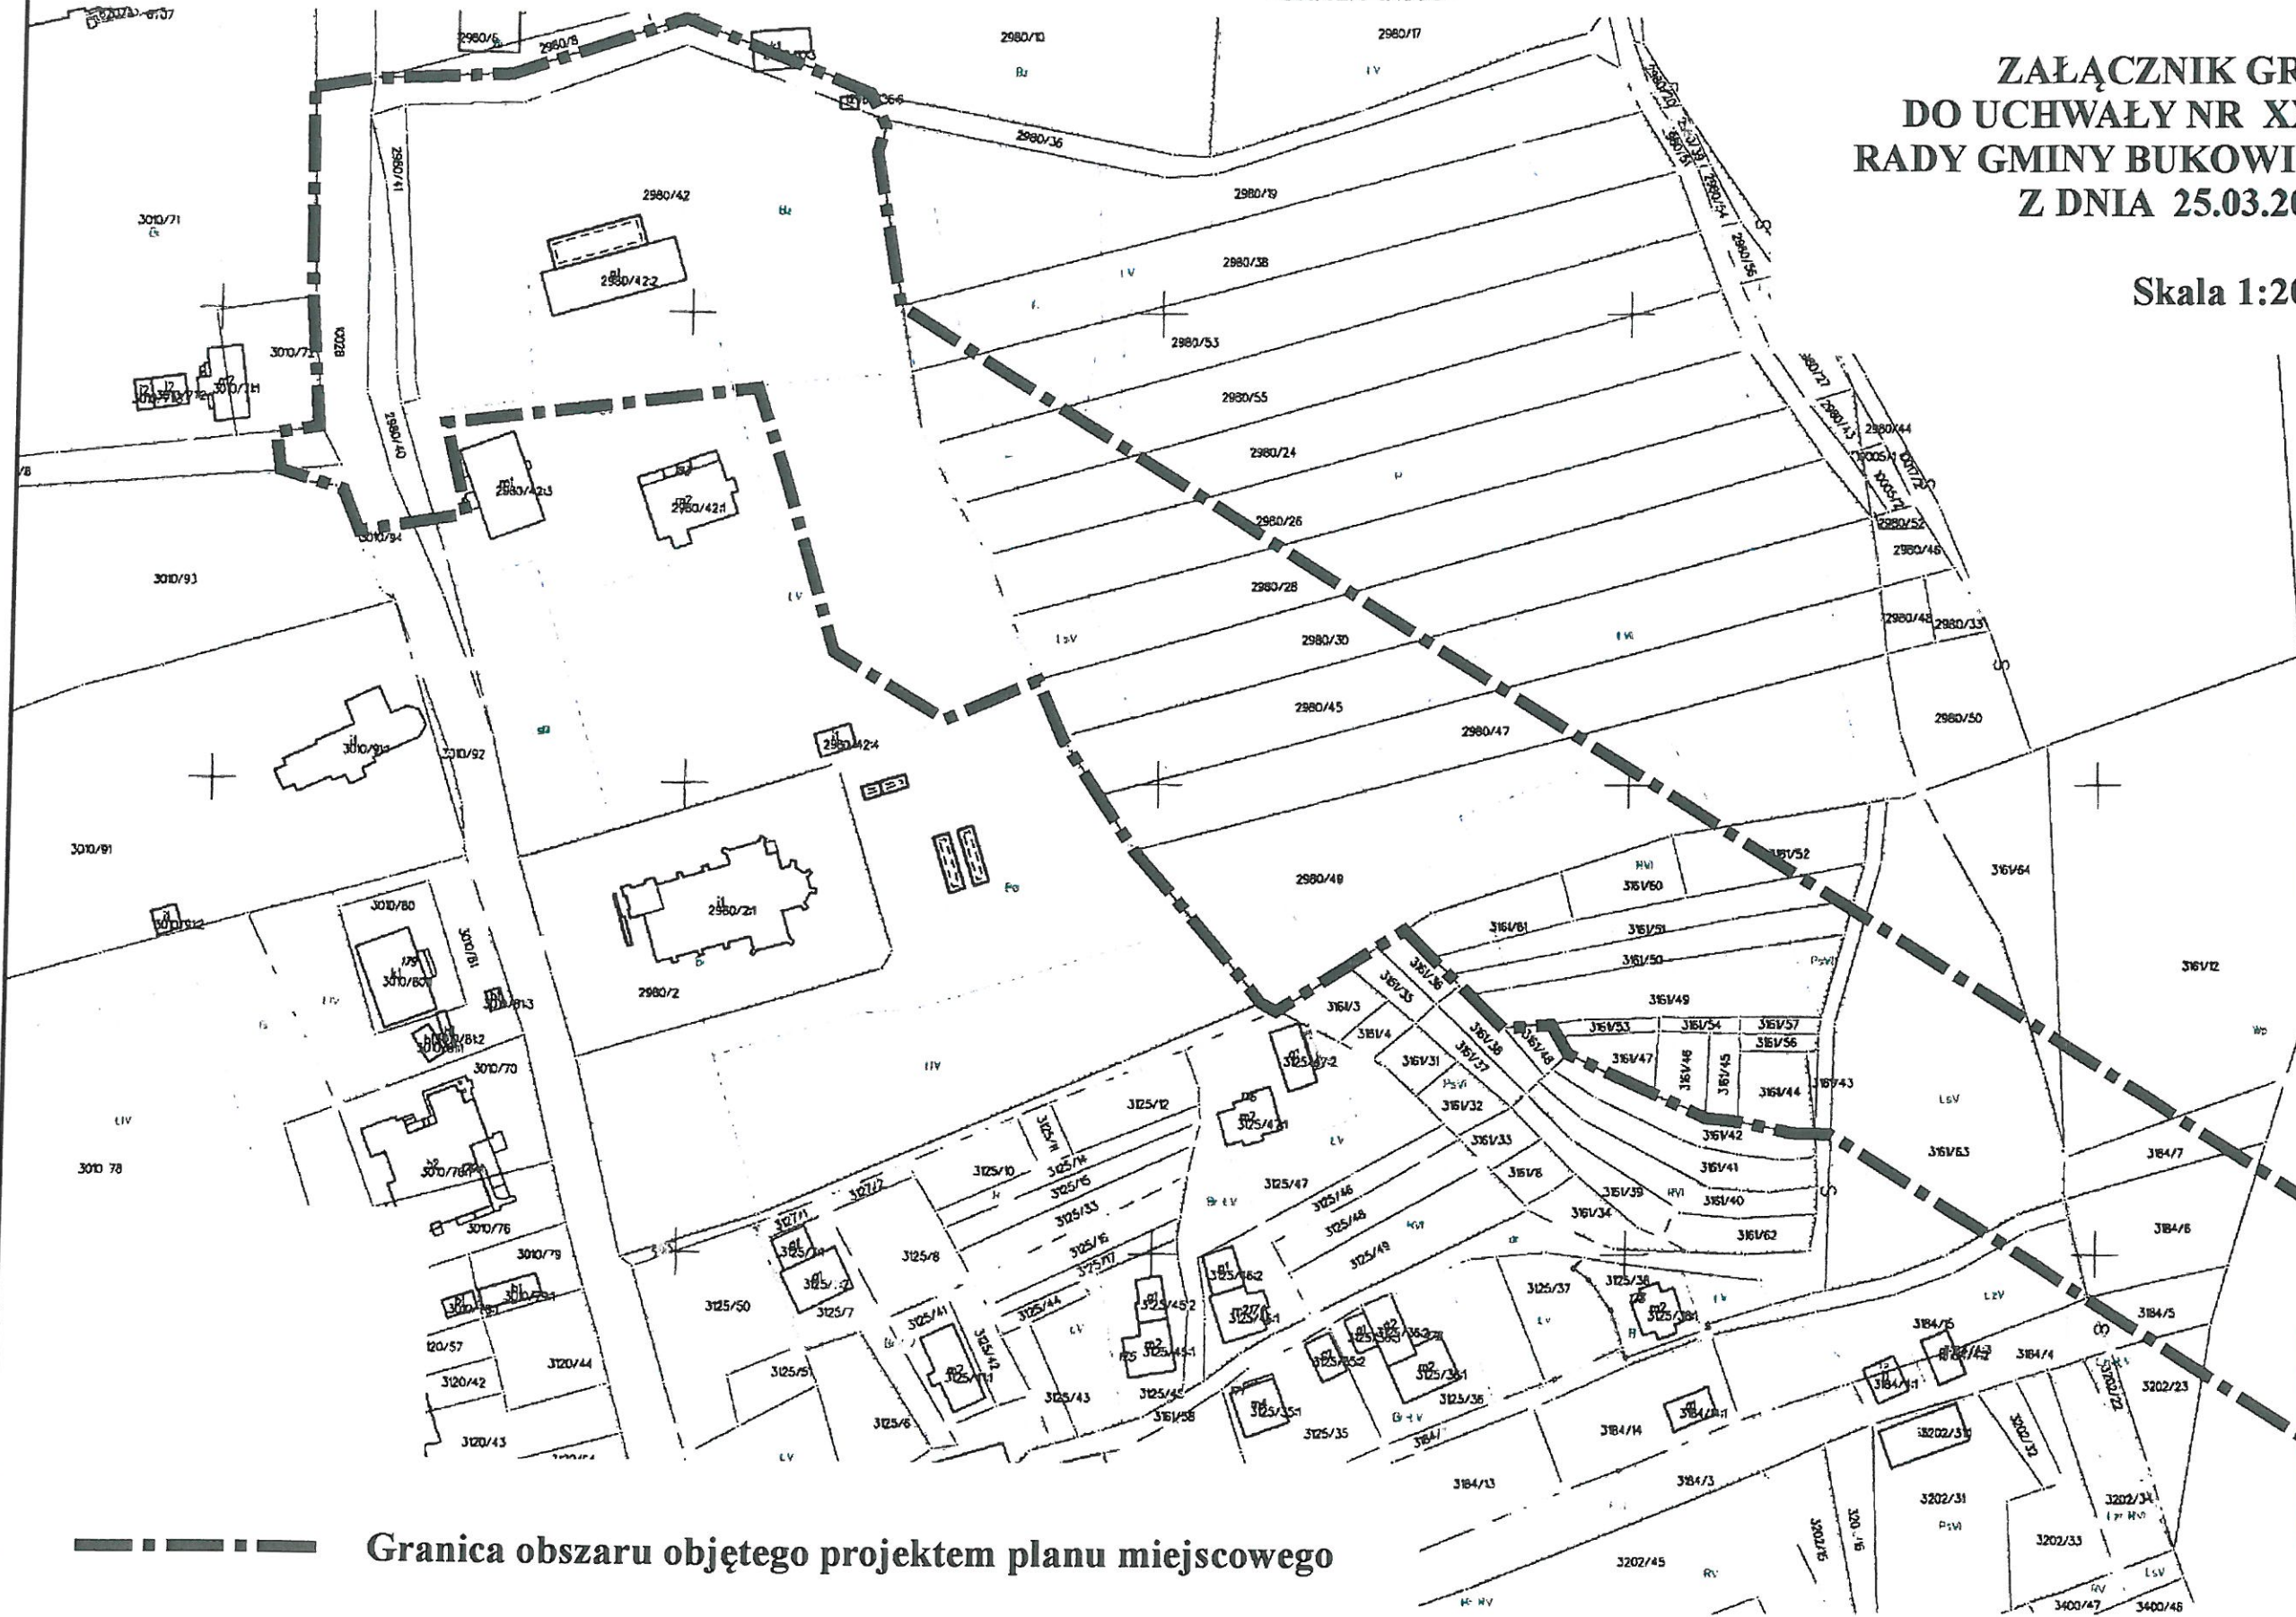

Granica obszaru objętego projektem planu miejscowego

Posiadać można jedynie kopie z treści materiału
parcelowego. Materiał ten nie może służyć
do celów prawnych.

STAROSTA TATRZAŃSKI
34-500 Zakopane, ul. Chramulówki 15

Mapa ewidencyjna
P.1217.2015.2156
2020.04.20

Legenda
- granica sporządzenia
Z up. Starosty
Małgorzata Wyrko
Główny Inżynier Ewidencji Gruntów
Geodeta P., Kar. Geograf., Katedru
Gospodarki Nieruchomościami
Geodeta Powiatowy
mgr inż. Jacek Kuchta

RADA GMINY

ul. Długa nr 114
54-540 Bukowina Tatrzańska

**UCHWAŁA NR XXIX/251/2021
RADY GMINY BUKOWINA TATRZAŃSKA
Z DNIA 25 MARCA 2021R.**

w sprawie: przystąpienia do sporządzania miejscowego planu zagospodarowania przestrzennego obszaru położonego w miejscowości Białka Tatrzańska, w rejonie zwanym „Grapa”.

Działając na podstawie art. 18 ust. 2 pkt 5 ustawy z dnia 8 marca 1990r. o samorządzie gminnym (t.j. Dz. U. z 2020 r., poz. 713 ze zm.) oraz art. 14 ust. 1 i 2 ustawy z dnia 27 marca 2003r. o planowaniu i zagospodarowaniu przestrzennym (t.j. Dz. U. z 2020r., poz. 293 ze zm.), uchwała się, co następuje:

§ 1

Przystępuje się do sporządzenia miejscowego planu zagospodarowania przestrzennego obszaru położonego w miejscowości Białka Tatrzańska, w rejonie zwanym „Grapa”, obejmującego działki ew. nr: 229/7, 229/8, 229/9, 229/10, 229/11, 229/12, 229/47, 229/48, 229/49, 229/51, 229/52, 229/53, 275/6 oraz część działki o nr ewid.: 275/4.

§ 2

Granice obszaru objętego projektem planu miejscowego przedstawiono na załączniku graficznym w skali 1:1000, stanowiącym integralną częścią niniejszej uchwały.

§ 3

Wykonanie uchwały powierza się Wójtowi Gminy Bukowina Tatrzańska

§ 4

Uchwała wchodzi w życie z dniem podjęcia.

**PRZEWODNICZĄCY
RADY GMINY**

Władysław Piszczek

