


ZMIANA MIEJSCOWEGO PLANU ZAGOSPODAROWANIA PRZESTRZENNEGO
 OBSZARU POŁOŻONEGO W MIEJSCOWOŚCI BUKOWINA TATRZAŃSKA
 W REJONIE WIERCHU RUSIŃSKIEGO

- ZMPZP WIERCH RUSIŃSKI - VI -

- PROJEKT CZĘŚCI GRAFICZNEJ ZMIANY PLANU -

SKALA 1:1000

POMNIEJSZENIE DO SKALI 1:2000

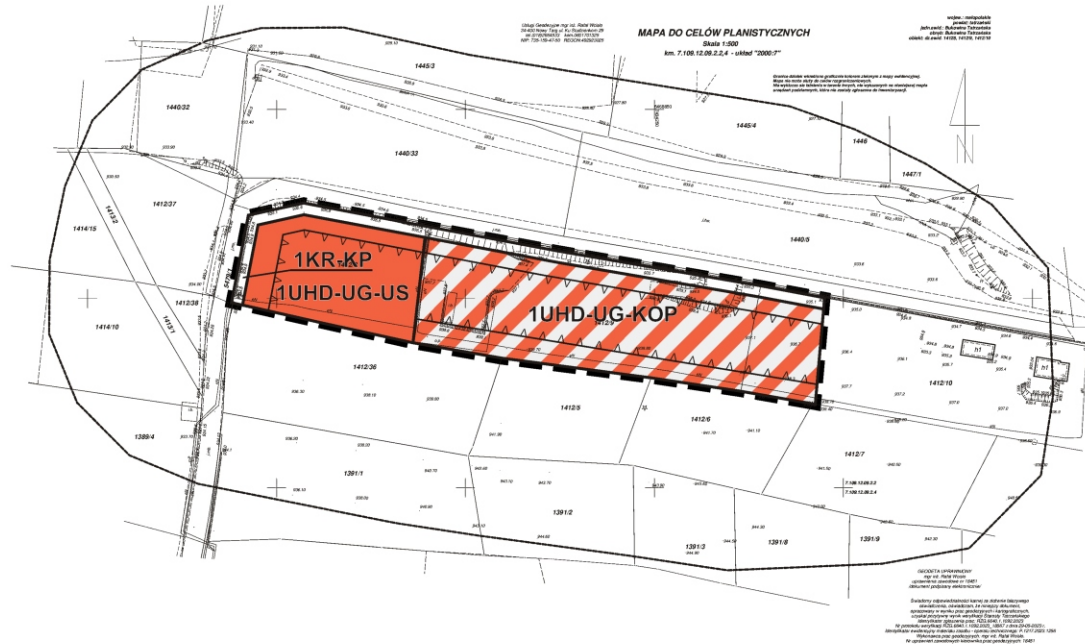

LEGENDA:

- GRANICA OBSZARU OBJĘTEGO ZMIANĄ PLANU
- LINIE ROZGRANICZAJĄCE TERENY O RÓŻNYM PRZEZNACZENIU LUB RÓŻNYCH ZASADACH ZAGOSPODAROWANIA
- NIEPRZEKRACZALNA LINIA ZABUDOWY

PRZEZNACZENIE TERENÓW:

- UHD-UG-US TEREN USŁUG HANDLU DETALICZNEGO LUB USŁUG GASTRONOMII LUB USŁUG SPORTU I REKREACJI
- UHD-UG-KOP TEREN USŁUG HANDLU DETALICZNEGO LUB USŁUG GASTRONOMII LUB PARKINGU
- KR-KP TEREN KOMUNIKACJI DROGOWEJ WEWNĘTRZNEJ LUB KOMUNIKACJI PIESZO-ROWEROWEJ

Pracownia Urbanistyczna
"STUDIUM"
 Andrzej Hołdak
 ul. Leśna 9
 34-530 Bukowina Tatrzańska
 NIP 736-116-1736 REG 492036468
Andrzej Hołdak
 -urbanista-

ZALĄCZNIK NR 1
 DO UCHWAŁY NR/...../.....
 RADY GMINY BUKOWINA TATRZAŃSKA
 Z DNIA

WYRYS ZE STUDIUM
 UWARUNKOWAŃ I KIERUNKÓW
 ZAGOSPODAROWANIA PRZESTRZENNEGO
 GMINY BUKOWINA TATRZAŃSKA

SKALA 1:20 000



ORIENTACYJNE GRANICE OBSZARU OBJĘTEGO ZMIANĄ PLANU

LEGENDA DO WYRYSU ZE STUDIUM:

- STREFA ROLNO - REKREACYJNA O POTENCJALNEJ MOŻLIWOŚCI LOKALIZACJI INFRASTRUKTURY SPORTOWO - REKREACYJNEJ, Z DOPUSZCZENIEM LOKALIZACJI USŁUGOWYCH OBIEKTÓW KUBATUROWYCH WYŁĄCZNIE JAKO TOWARZYSZĄCYCH
- STREFA LOKALIZACJI PARKINGÓW STRATEGICZNYCH