

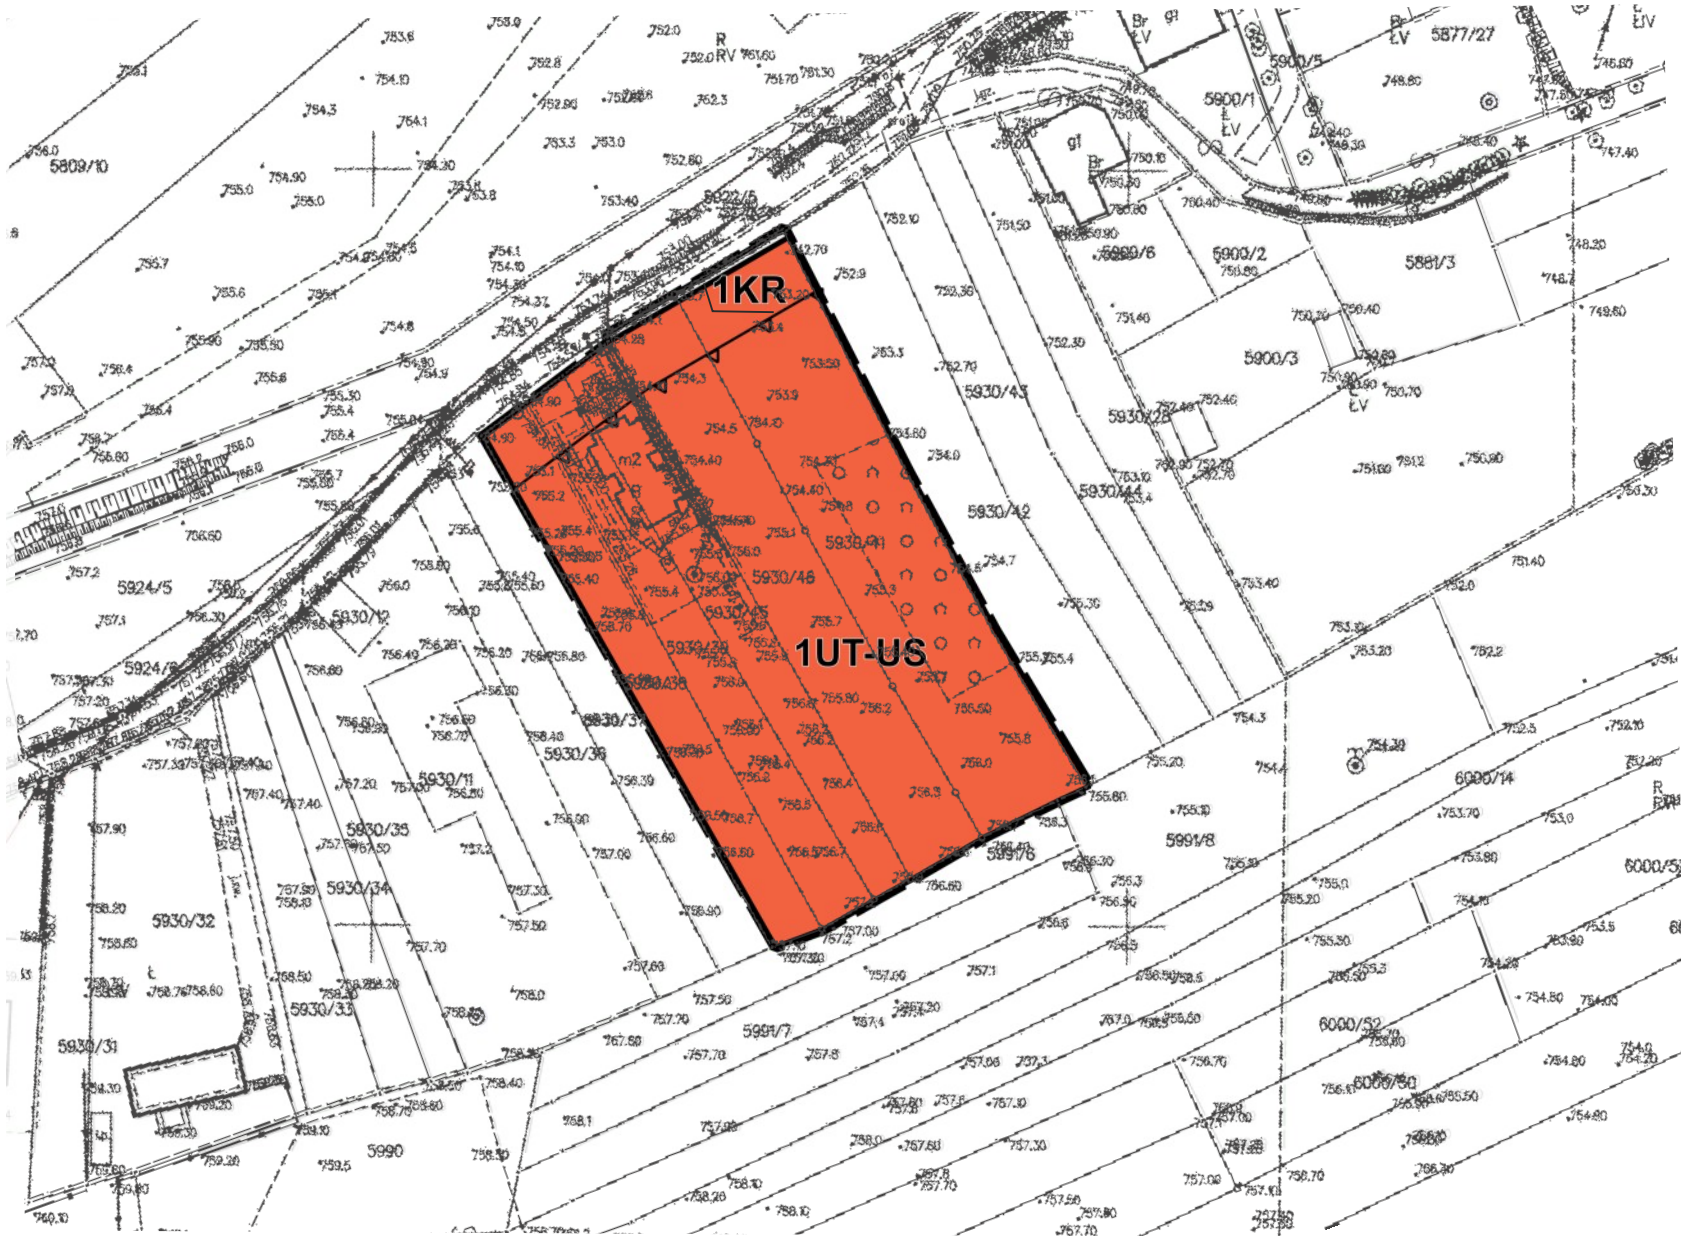
Miejscowy plan zagospodarowania przestrzennego  
dla obszaru położonego w miejscowości Białka Tatrzańska, w rejonie Białka Kaniówka,  
w obrębie działek ew. nr: 5930/38, 5930/39, 5930/41, 5930/45 i 5930/46

RYSUNEK PLANU

SKALA 1 : 1000



0 100 (m)



WYRYS ZE STUDIUM UWARUNKOWAŃ I KIERUNKÓW  
ZAGOSPODAROWANIA PRZESTRZENNEGO GMINY BUKOWINA TATRZAŃSKA

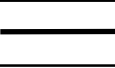
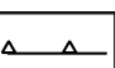
SKALA 1 : 10 000



LEGENDA

-  GRANICA OBSZARU OBJĘTEGO PLANEM
-  STREFA ROLNO - REKREACYJNA O POTENCJALNEJ  
MOŻLIWOŚCI LOKALIZACJI INFRASTRUKTURY  
SPORTOWO - REKREACYJNEJ Z DOPUSZCZENIEM  
LOKALIZACJI USŁUGOWYCH OBIEKTÓW KUBATUROWYCH

LEGENDA:

-  GRANICA OBSZARU OBJĘTEGO PLANEM
-  LINIE ROZGRANICZAJĄCE TERENY O RÓŻNYM  
PRZEZNACZENIU LUB RÓŻNYCH ZASADACH  
ZAGOSPODAROWANIA
-  NIEPRZEKRACZALNA LINIA ZABUDOWY
-  TEREN USŁUG TURYSTYKI LUB USŁUG SPORTU  
I REKREACJI
-  TEREN KOMUNIKACJI DROGOWEJ  
WEWNĘTRZNEJ

ZALĄCZNIK NR 1  
DO UCHWAŁY NR.....  
RADY GMINY BUKOWINA TATRZAŃSKA  
Z DNIA.....

Cześć graficzna zmiany planu sporządzona na mapie  
pochodzącej z Państwowego Zasobu Geodezyjnego i Kartograficznego  
udostępnionej przez Starostę Powiatu Tatrzańskiego.  
Układ współrzędnych PL 2000 EPSG 2178