


ZATRZYMNIK NR 1
DO ZAPYTANIA OFERTOWEGO
ZNAK: IZK.271.2.1.2020

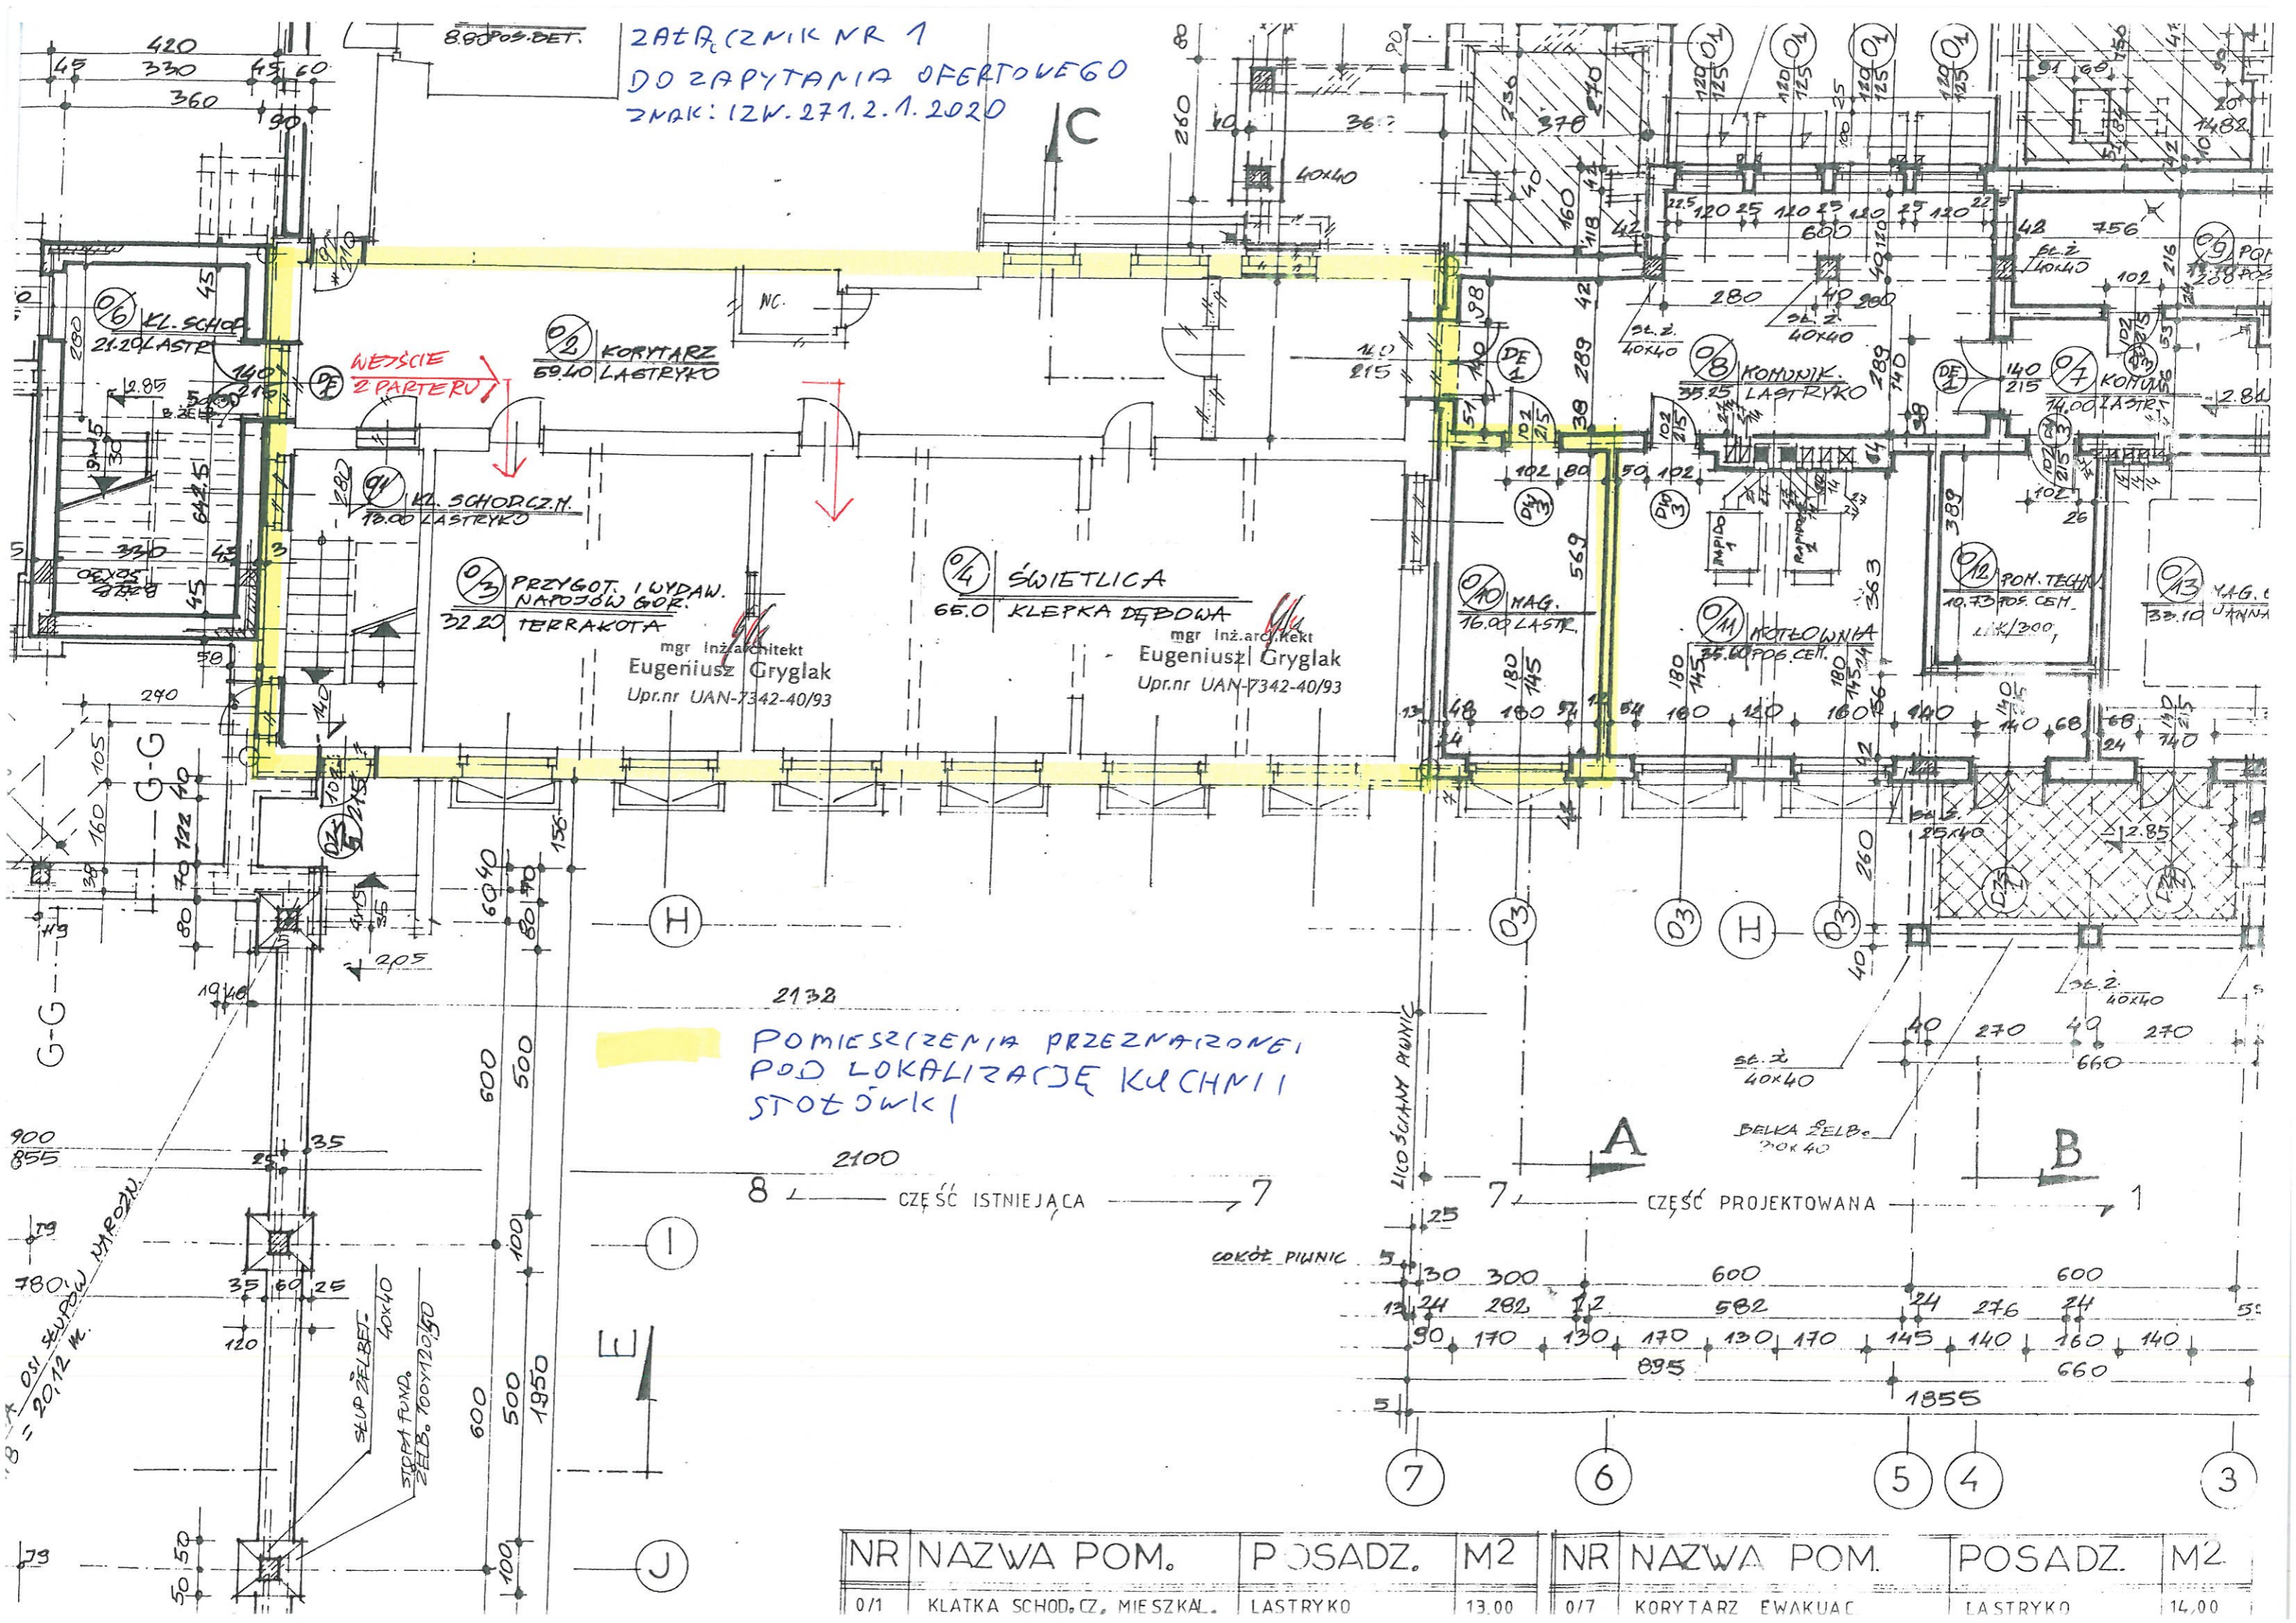

WEJŚCIE
Z PARTERU

0/3 PRZYGOT. I WYDAW.
NAPÓJÓW GÓR.
32.20 TERRAKOTA

0/4 ŚWIETLICA
65.0 KLEPKA DĘBOWA
mgr Inż. architekt
Eugeniusz Gryglak
Upr.nr UAN-7342-40/93

POMIESZCZENIA PRZEZNAJONEJ
POD LOKALIZACJĘ KUCHNI I
STÓŁ ŚW. K.

2100
8 — CZĘŚĆ ISTNIEJĄCA — 7

7 — CZĘŚĆ PROJEKTOWANA — 1

NR	NAZWA POM.	POSADZ.	M2	NR	NAZWA POM.	POSADZ.	M2
0/1	KŁATKA SCHOD.CZ. MIESZKAŁ.	LASTRYKO	13.00	0/7	KORYTARZ EWAKUAC.	LASTRYKO	14.00