


Profil podłużny projektowanego kolektora kanalizacyjnego sanitarnego do budynków zlokalizowanych przy ul. Nadwodnia w msc. Czarna Góra, gm. Bukowina Iatrzanska

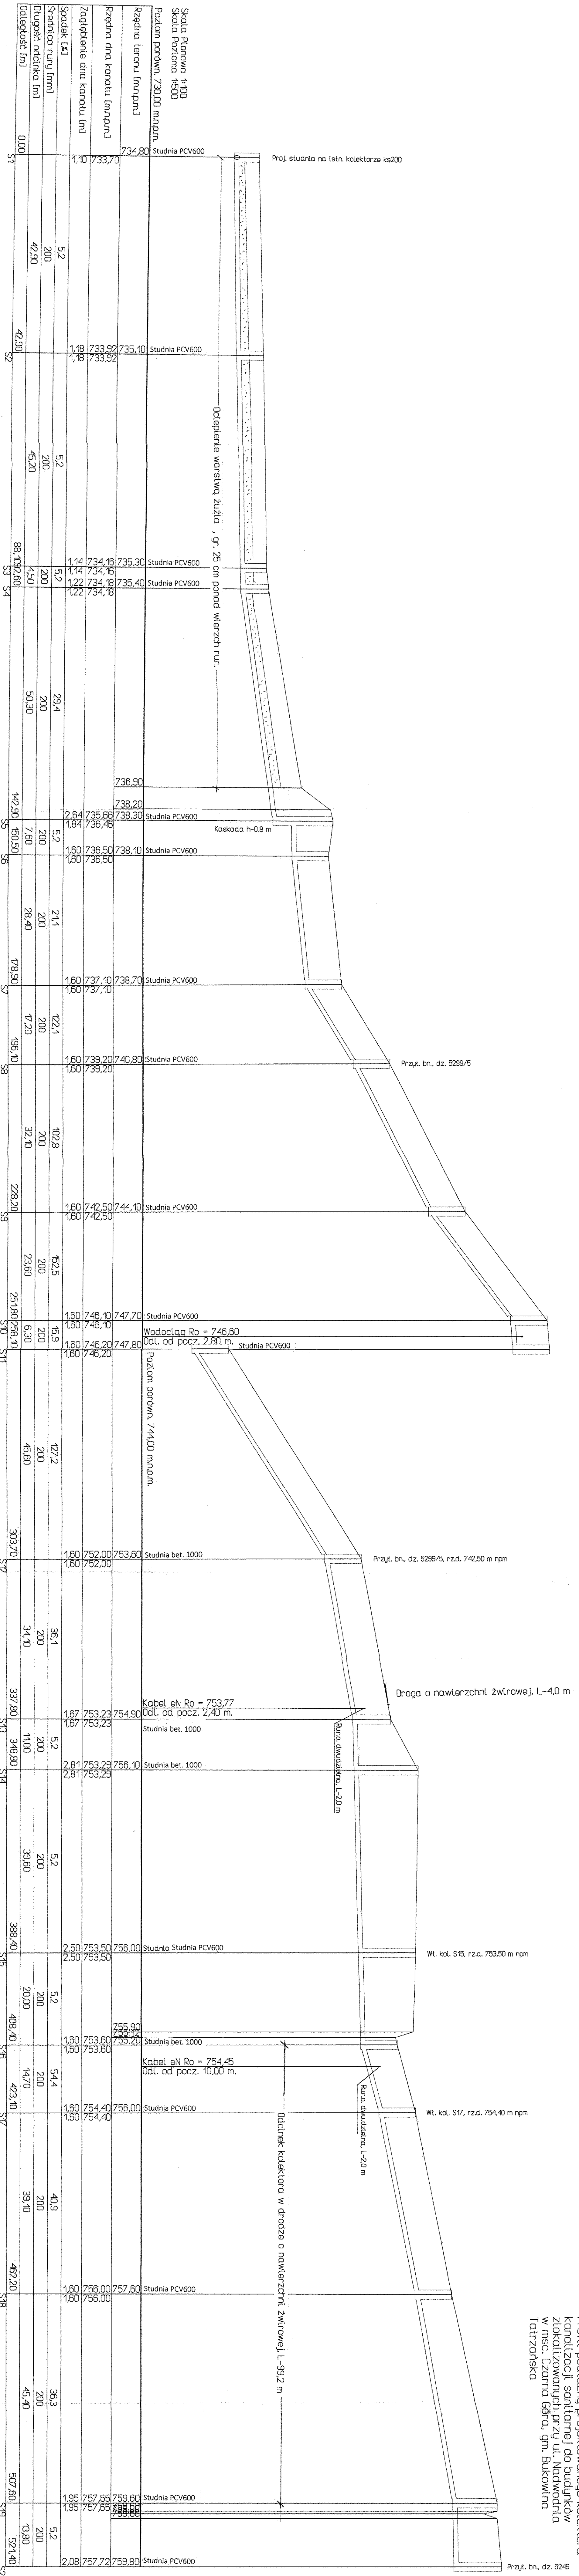

ZMKAO USLUG INWESTYCYJNYCH "PRO-INWEST" S.A.
 NOWY SĄCZ UL. GÓRNICZA 34A
 Projekt oddania kanalizacji sanitarnej do budynków zlokalizowanych przy ul. Nadwodnia w m. Czarna Góra.
 Inwestor: Gmina Bukowina Iatrzanska
 Projektant: mgr. inż. Zbigniew Łogon
 Uprawnienie: GP 534/453/92
 Sprawdzający: mgr. inż. Wiesław Prystorowski
 Uprawnienie: GPa 7342-237/94
 Data: sierpień 2017r.
 Skala: 1:100/500
 Rys. 2
 Strona 1 z 1