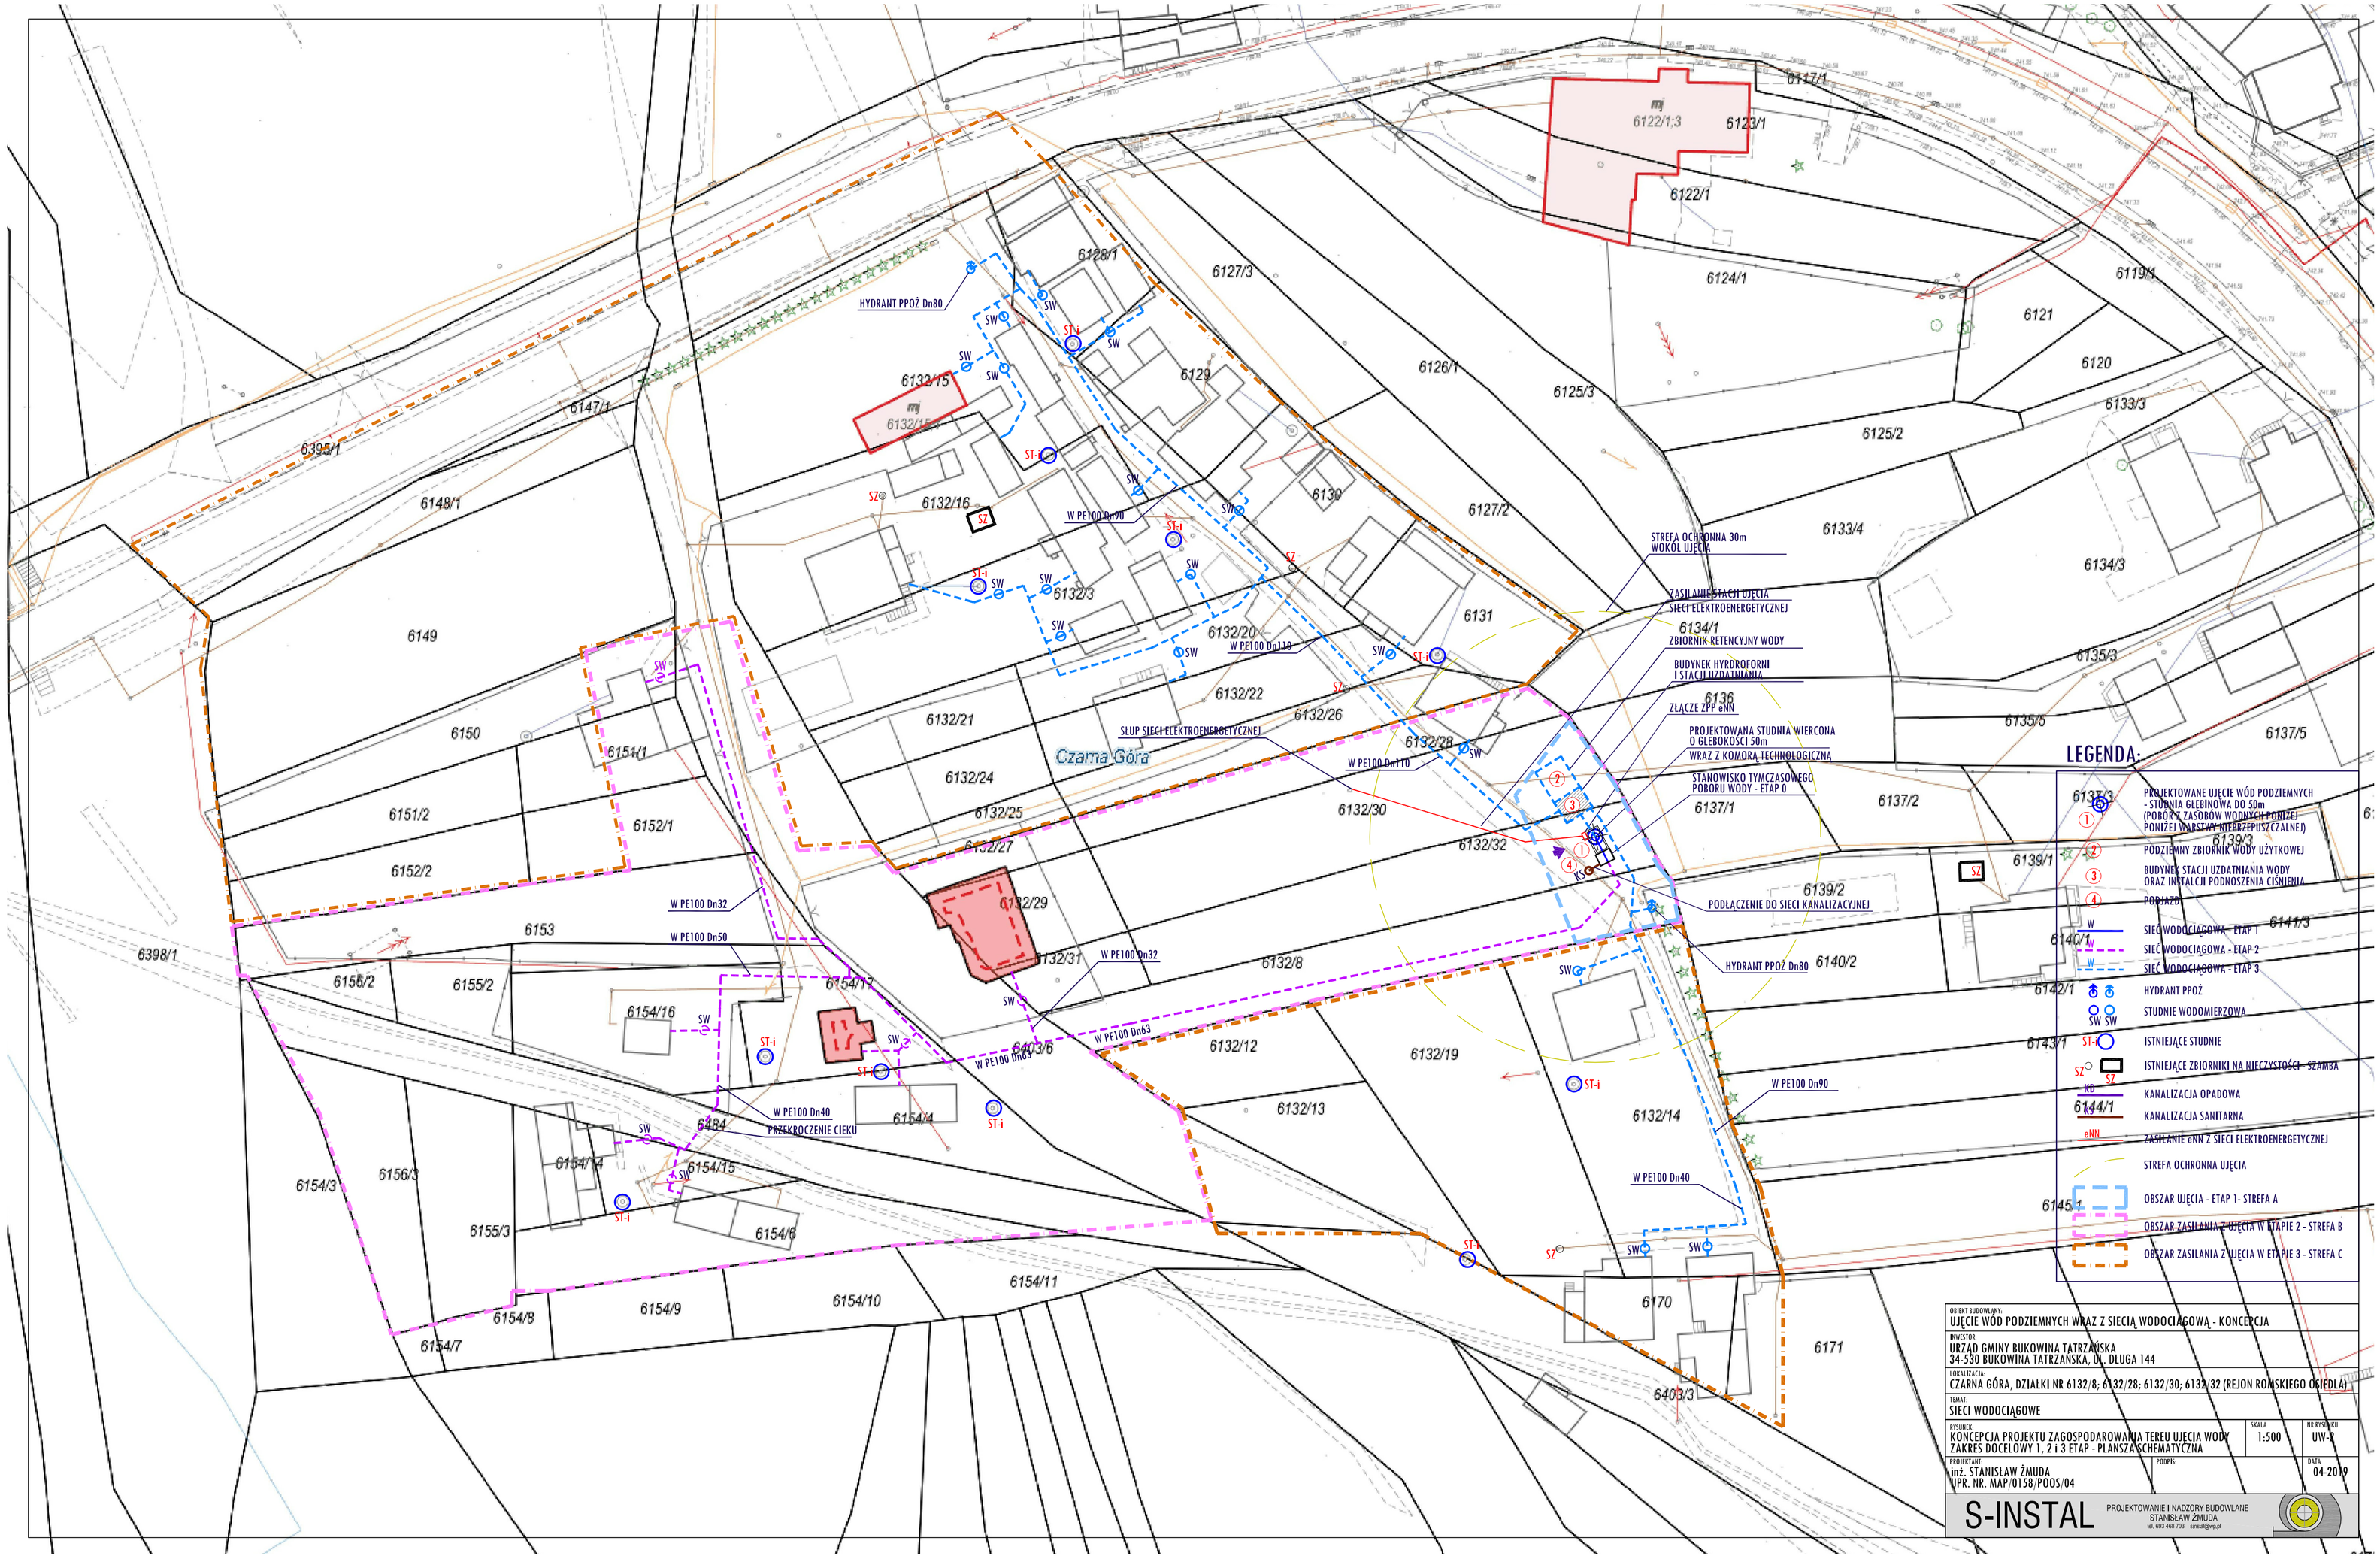

Czarna Góra
HYDRANT PPOŻ Dn80
W PE100 Dn90
W PE100 Dn110
SLUP SIECI ELEKTROENERGETYCZNEJ
W PE100 Dn32
W PE100 Dn50
W PE100 Dn63
W PE100 Dn40
PRZEKROCZENIE CIEKU
STREFA OCHRONNA 30m WOKÓŁ UJĘCIA
ZASILANIE STACJI UJĘCIA SIECI ELEKTROENERGETYCZNEJ
ZBIORNIK RETENCYJNY WODY
BUDYNEK HYDROFORNI I STACJI UZDATNIANIA
ZŁĄCZE ZPP eNN
PROJEKTOWANA STUDNIA WIERCONA O GŁĘBOKOŚCI 50m
WRAZ Z KOMORĄ TECHNOLOGICZNĄ
STANOWISKO TYMCZASOWEGO POBORU WODY - ETAP 0
PODŁĄCZENIE DO SIECI KANALIZACYJNEJ
HYDRANT PPOŻ Dn80
W PE100 Dn90
W PE100 Dn40
LEGENDA:
PROJEKTOWANE UJĘCIE WÓD PODZIEMNYCH - STUDNIA GŁĘBINOWA DO 50m (POBÓR Z ZASOBÓW WODNYCH PONIŻEJ PONIŻEJ WARSTWY NIEPRZEPUSZCZALNEJ)
PODZIEMNY ZBIORNIK WODY UŻYTKOWEJ
BUDYNEK STACJI UZDATNIANIA WODY ORAZ INSTALCJI PODNOSZENIA CIŚNIENIA
PODJAZD
SIEĆ WODOCIĄGOWA - ETAP 1
SIEĆ WODOCIĄGOWA - ETAP 2
SIEĆ WODOCIĄGOWA - ETAP 3
HYDRANT PPOŻ
STUDNIE WODOMIERZOWA
ISTNIEJĄCE STUDNIE
ISTNIEJĄCE ZBIORNIKI NA NIECZYSTOŚCI - SZAMBA
KANALIZACJA OPADOWA
KANALIZACJA SANITARNA
ZASILANIE eNN Z SIECI ELEKTROENERGETYCZNEJ
STREFA OCHRONNA UJĘCIA
OBSZAR UJĘCIA - ETAP 1- STREFA A
OBSZAR ZASILANIA Z UJĘCIA W ETAPIE 2 - STREFA B
OBSZAR ZASILANIA Z UJĘCIA W ETAPIE 3 - STREFA C
OBIEKT BUDOWLANY:
UJĘCIE WÓD PODZIEMNYCH WRAZ Z SIECIĄ WODOCIĄGOWĄ - KONCEPCJA
INWESTOR:
URZĄD GMINY BUKOWINA TATRZAŃSKA
34-530 BUKOWINA TATRZAŃSKA, UL. DŁUGA 144
LOKALIZACJA:
CZARNA GÓRA, DZIAŁKI NR 6132/8; 6132/28; 6132/30; 6132/32 (REJON ROMSKIEGO OSIEDLA)
TEMAT:
SIECI WODOCIĄGOWE
RYSUNEK:
KONCEPCJA PROJEKTU ZAGOSPODAROWANIA TEREU UJĘCIA WODY
ZAKRES DOCELOWY 1, 2 i 3 ETAP - PLANSZA SCHEMATYCZNA
SKALA
1:500
NR RYSUNKU
UW-2
PROJEKTANT:
inż. STANISŁAW ŻMUDA
UPR. NR. MAP/0158/POOS/04
PODPIS:
DATA
04-2019
S-INSTAL
PROJEKTOWANIE I NADZORY BUDOWLANE
STANISŁAW ŻMUDA
tel. 693 468 703 sinstal@wp.pl