SZKIC GRANICZNY nr 1

do protokołu ustalenia przebiegu granic pasa drogowego
drogi gminnej publicznej nr K420042 Bukowina-Wierch Rusiński z działkami: 2133/2, 2132/7
jedn. ewid.: 121703_2 – Bukowina Tatrzańska, obręb 0301 – Bukowina Tatrzańska
RZG.6640.1.1137.2020

Stanisław Cikowski
USŁUGI GEODEZYJNE
ul. Długa 32, 34-530 Bukowina Tatrzańska
NIP 736-107-51-12, Regon 490521802
tel. 602 388 170

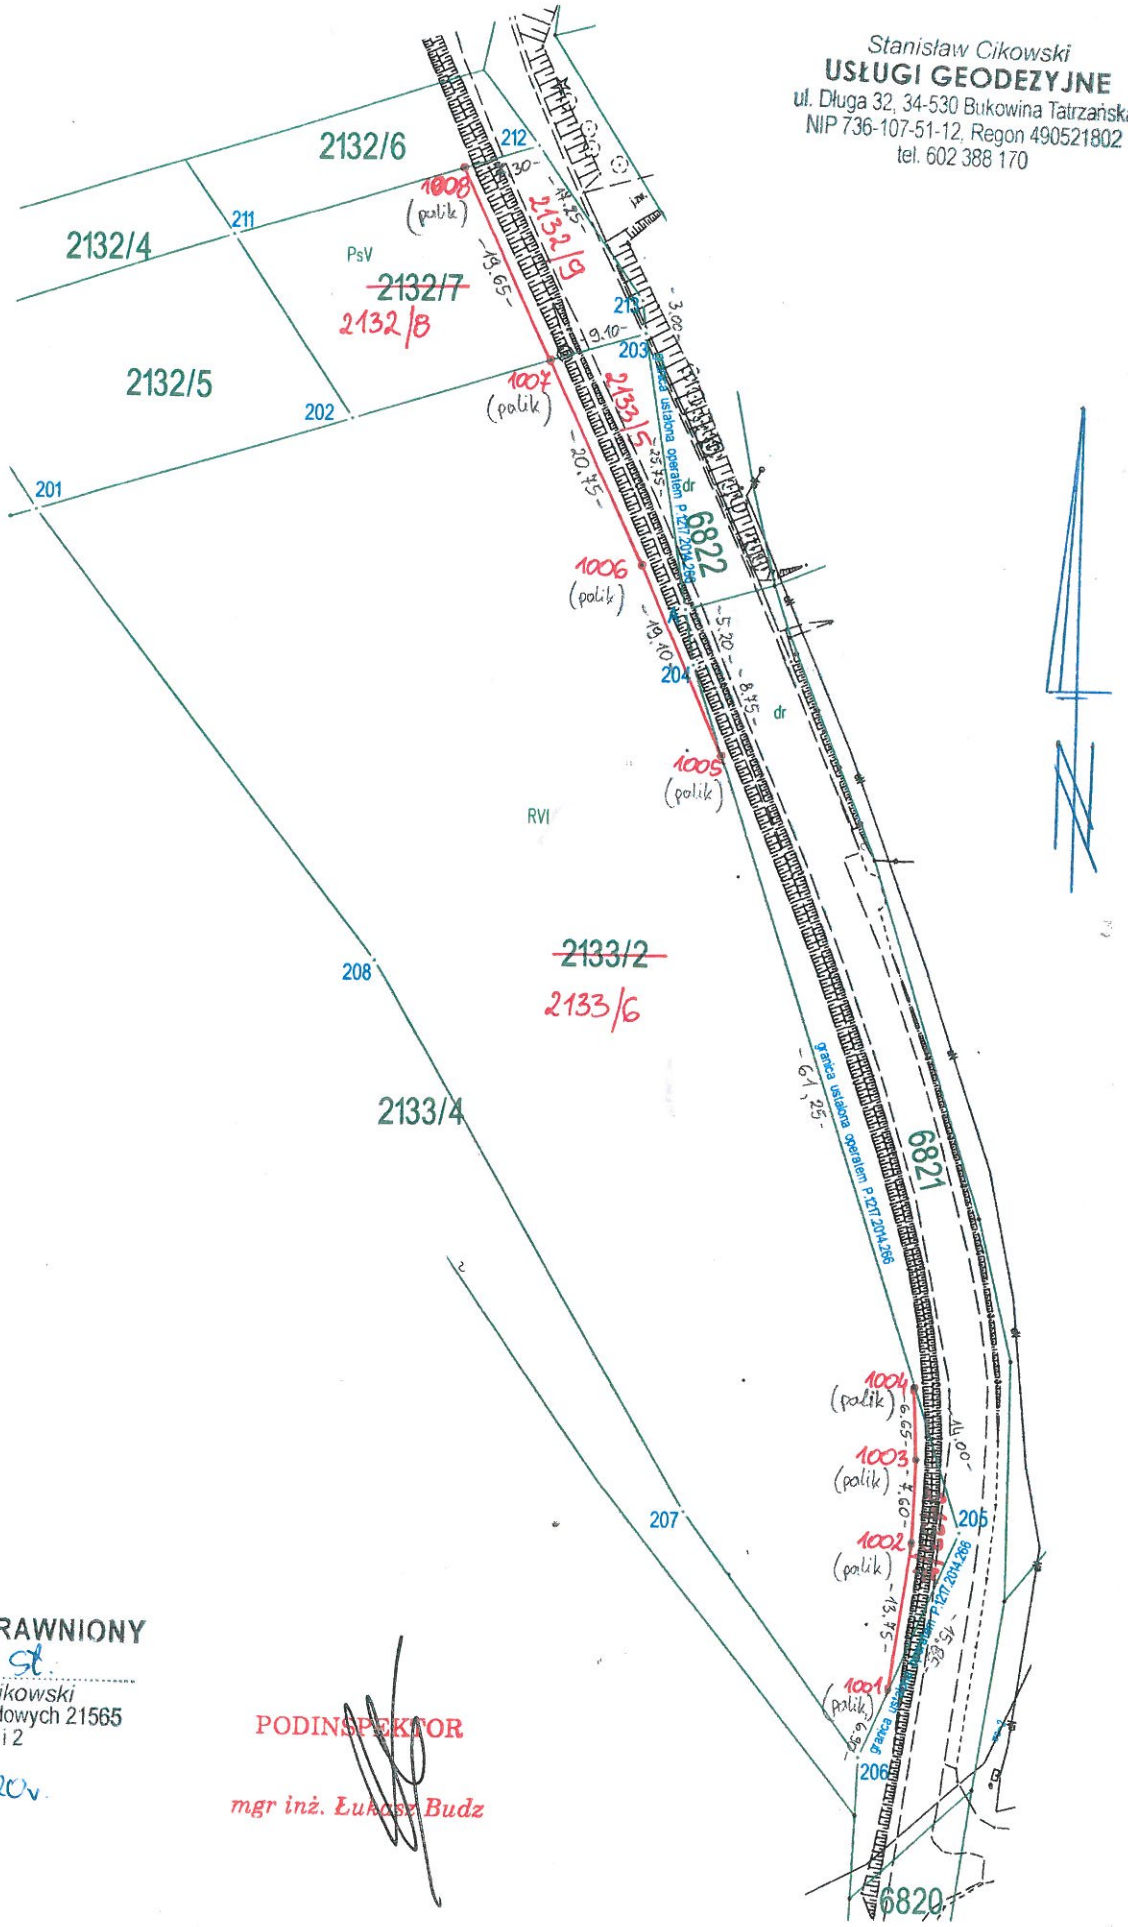

GEODETA UPRAWNIONY
Cikowski St.
Stanisław Cikowski
nr uprawnień zawodowych 21565
zakres 1 i 2

15.07.2020r.

PODINSPEKTOR

mgr inż. Łukasz Budz